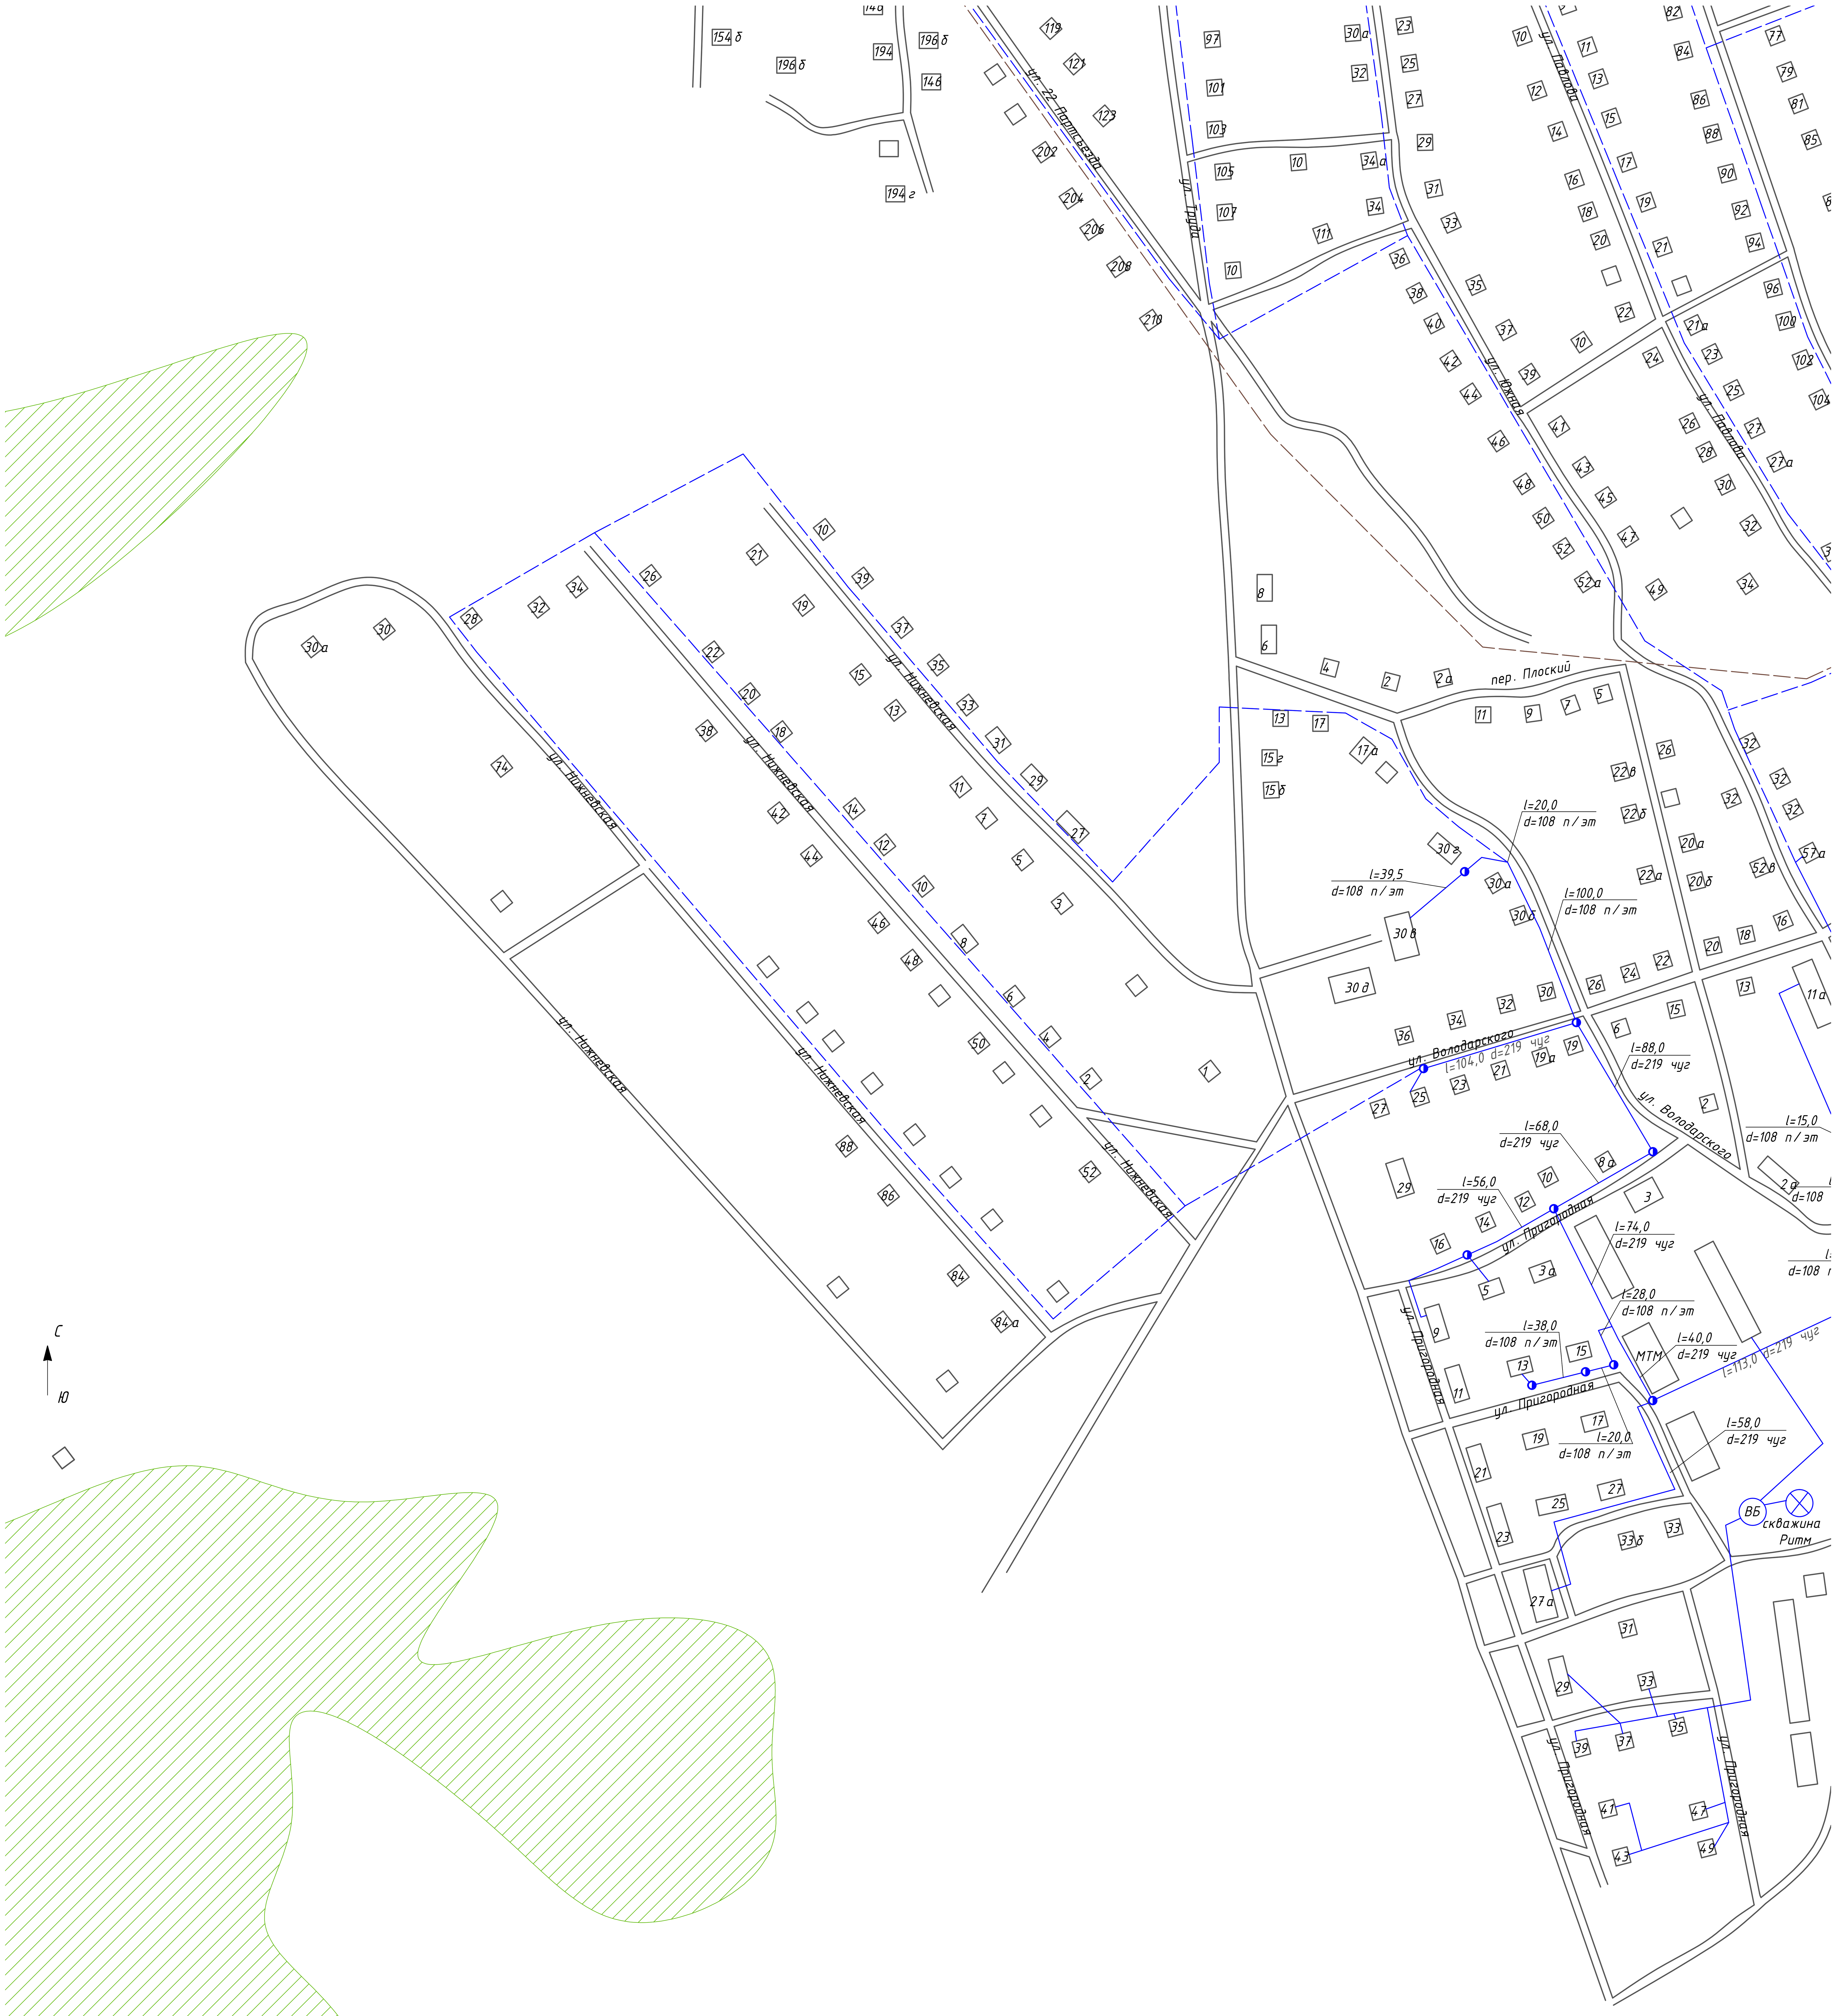

Условные обозначения

существующая сеть водоснажения	водопроводный колодец
проектируемая сеть водоснабжения	канализационный колодец
существующая сеть водоотведения	ВБ водонапорная башня
проектируемая сеть водоотведения	скважина

Перв. примен.
Справ. №
Подп. и дата
Инв. № дубл.
Взам. инв. №
Подп. и дата
Инв. № подл.

Изм.	Лист	№ докум.	Подп.	Дата	ТО-281-СВ.145-14
Разраб.		Бочарова Н.А.			Схема водоснабжения и водоотведения города Куртамыша
Пров.					
Т.контр.					
Н.контр.					
Утв.					

Лит.	Масса	Масштаб
Лист 1	Листов 19	

ТехноСканер
изыскания, проектирование, диагностика

Формат А1

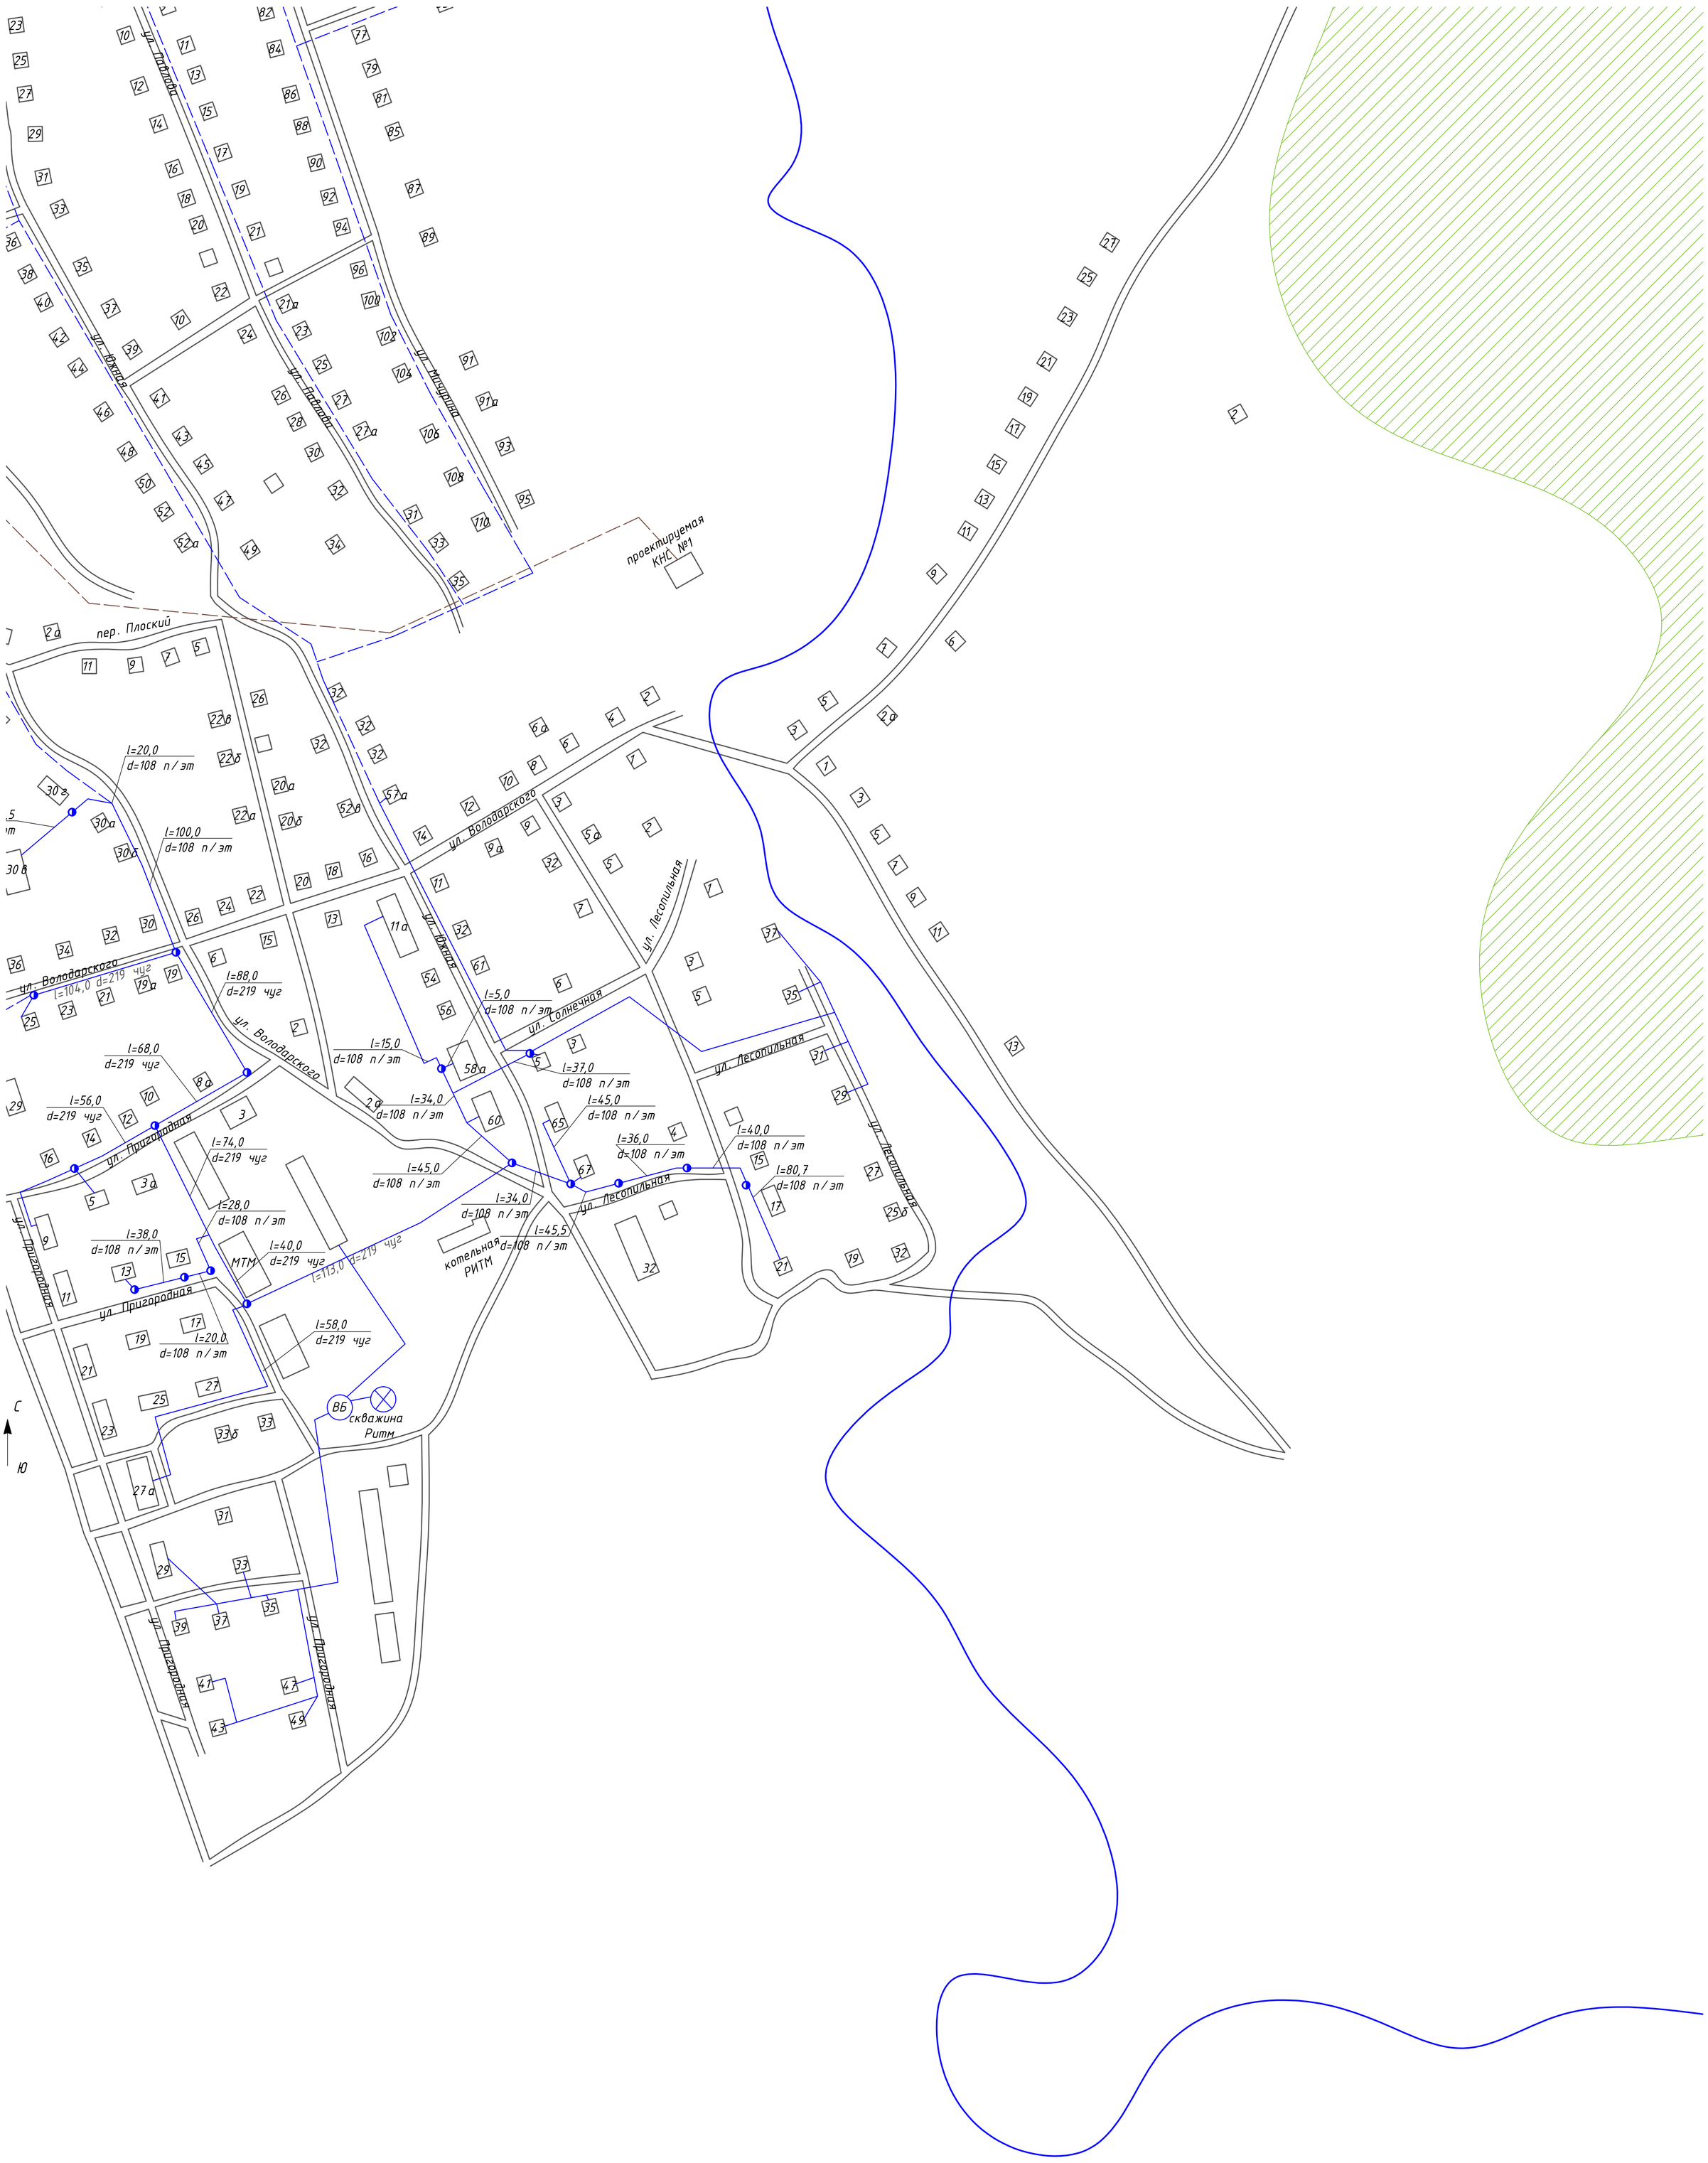

Условные обозначения

- существующая сеть водоснажения
- проектируемая сеть водоснабжения
- существующая сеть водоотведения
- проектируемая сеть водоотведения
- водопроводный колодец
- канализационный колодец
- ВБ водонапорная башня
- скважина

Изм.	Лист	№ докум.	Подп.	Дата
Разраб.		Бочарова Н.А		
Пров.				
Т.контр.				
Н.контр.				
Утв.				

ТО -281- СВ.145-14

Схема водоснабжения и водоотведения города Куртамыша

Лит.	Масса	Масштаб

Лист 2 | Листов 19

ТехноСканер изыскания, проектирование, диагностика

Формат А1

Перв. примен. | Справ. № | Подп. и дата | Инв. № дубл. | Взам. инв. № | Подп. и дата | Инв. № подл.

Условные обозначения

- существующая сеть водоснажения
- проектируемая сеть водоснабжения
- существующая сеть водоотведения
- проектируемая сеть водоотведения
- водопроводный колодец
- канализационный колодец
- ВБ водонапорная башня
- скважина

Изм.	Лист	№ докум.	Подп.	Дата	ТО -281- СВ.145-14			
Разраб.		Бочарова Н.А.			Схема водоснабжения и водоотведения города Куртамыша	Лит.	Масса	Масштаб
Пров.								
Т.контр.						Лист 3	Листов 19	
Н.контр.					ТехноСканер изыскания, проектирование, диагностика			
Утв.								

Перв. примен.

Справ. №

Подп. и дата

Инв. № дубл.

Взам. инв. №

Подп. и дата

Инв. № подл.

Формат А1

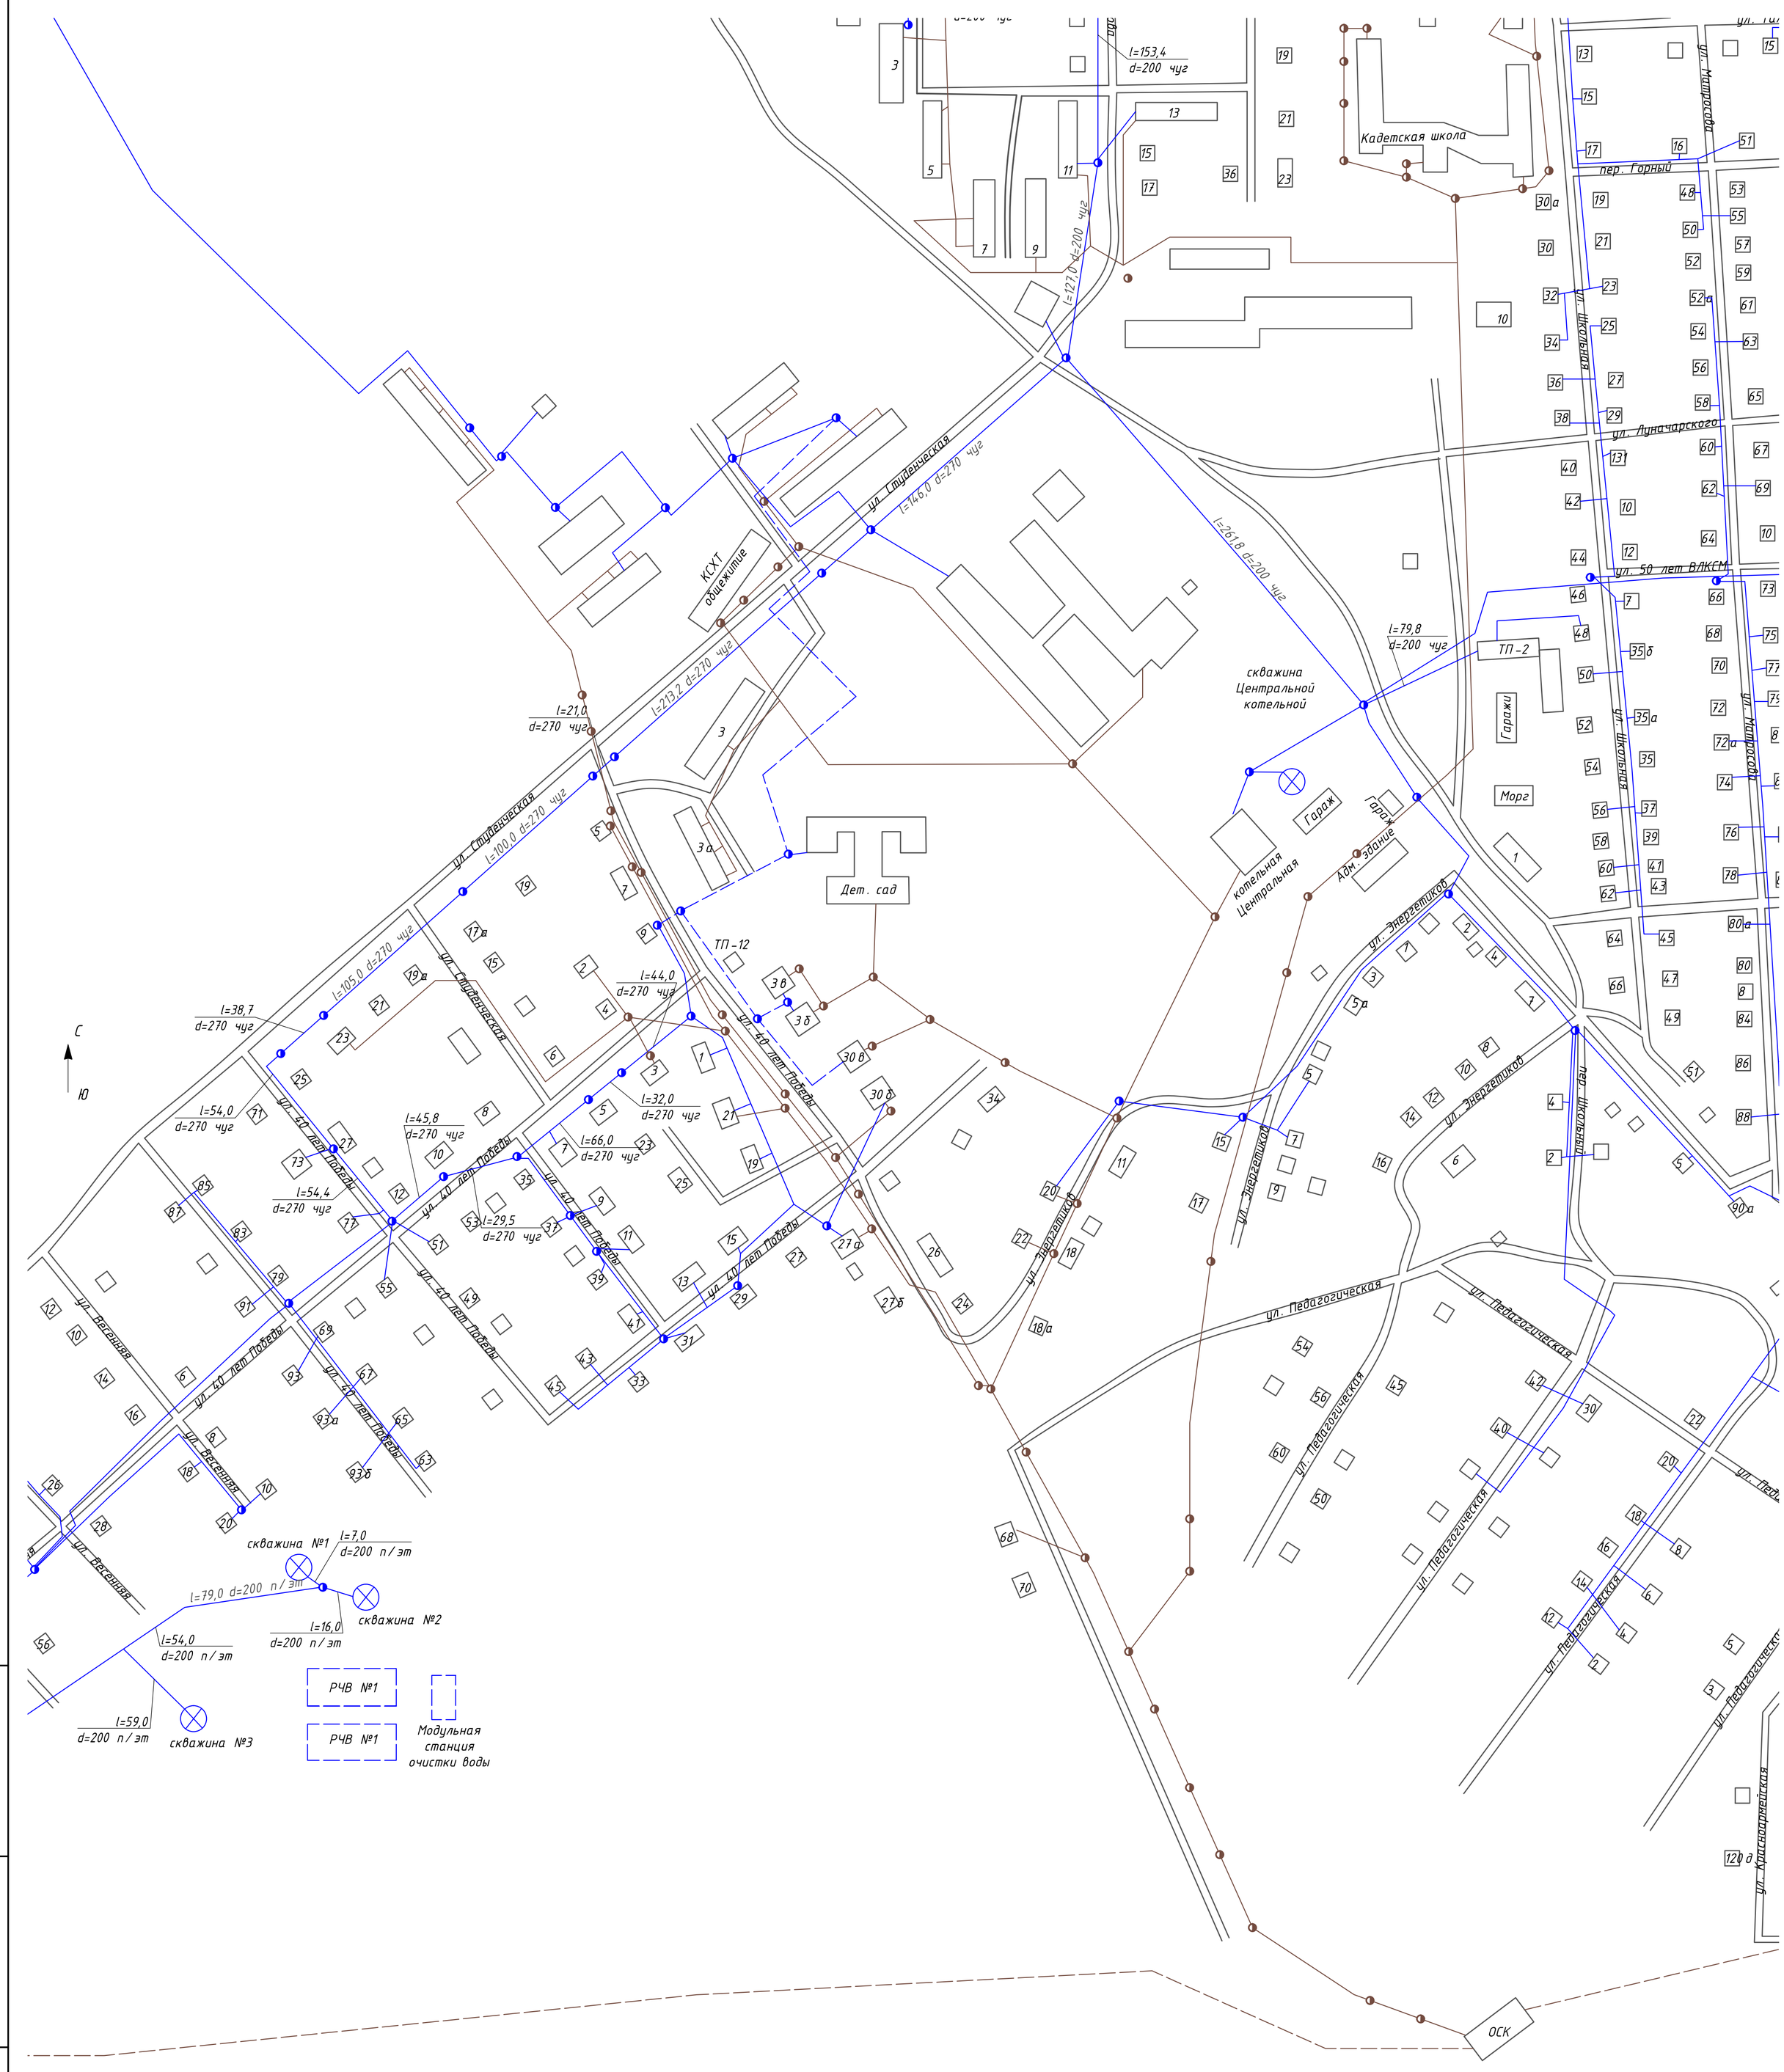

Условные обозначения

- существующая сеть водоснажения
- проектируемая сеть водоснабжения
- существующая сеть водоотведения
- проектируемая сеть водоотведения
- водопроводный колодец
- канализационный колодец
- ВБ водонапорная башня
- скважина

Изм.	Лист	№ докум.	Подп.	Дата	ТО-281-СВ.145-14		
Разраб.		Бочарова Н.А			Схема водоснабжения и водоотведения города Куртамыша	Лит.	Масса	Масштаб
Пров.								
Т.контр.						Лист 4	Листов 19
Н.контр.						ТехноСканер изыскания, проектирование, диагностика	
Утв.							

Формат А1

Перв. примен.

Справ. №

Подп. и дата

Инв. № дубл.

Взам. инв. №

Подп. и дата

Инв. № подл.

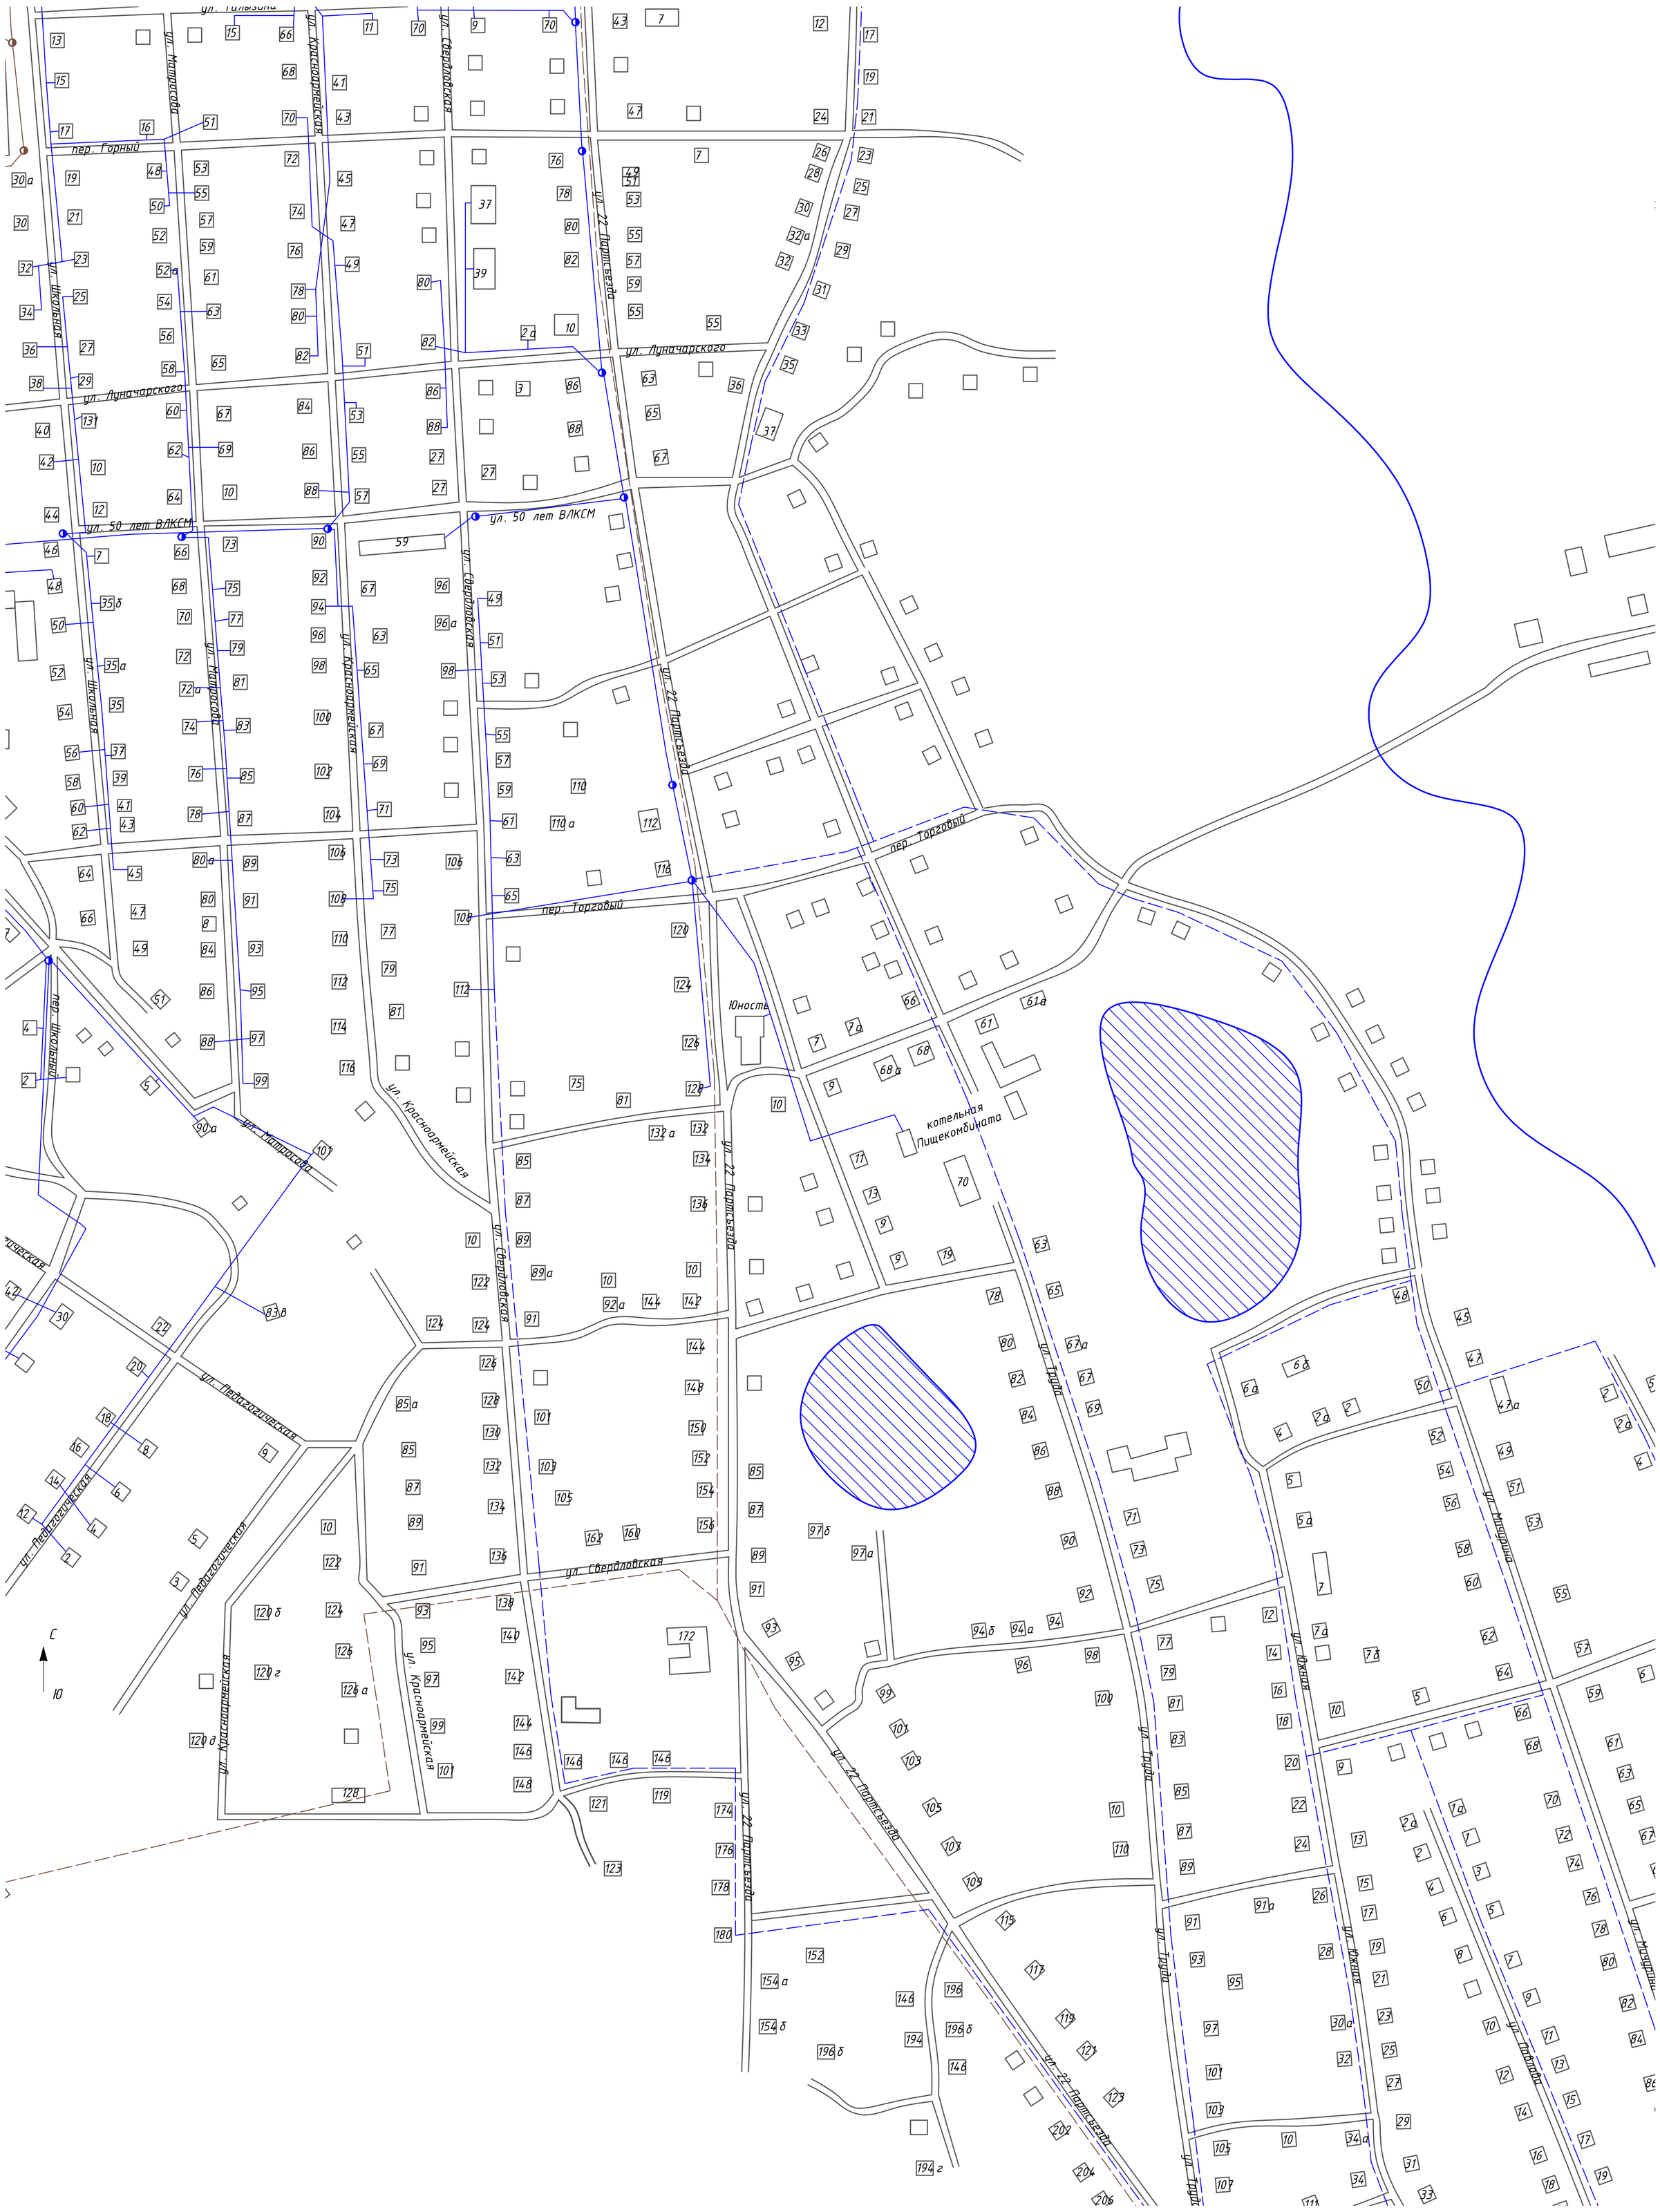

Условные обозначения

- существующая сеть водоснабжения
- проектируемая сеть водоснабжения
- существующая сеть водоотведения
- проектируемая сеть водоотведения
- водопроводный колодец
- канализационный колодец
- ВБ водонапорная башня
- скважина

Изм.	Лист	№ докум.	Подп.	Дата	ТО -281- СВ.145-14
Разраб.		Бочарова Н.А.			Схема водоснабжения и водоотведения города Куртамыша
Пров.					Лит. / Масса / Масштаб
Т.контр.					Лист 5 / Листов 19
Н.контр.					ТехноСканер изыскания, проектирование, диагностика
Утв.					

Формат А1

Перв. примен. | Справ. № | Подп. и дата | Инв. № дубл. | Взам. инв. № | Подп. и дата | Инв. № подл.

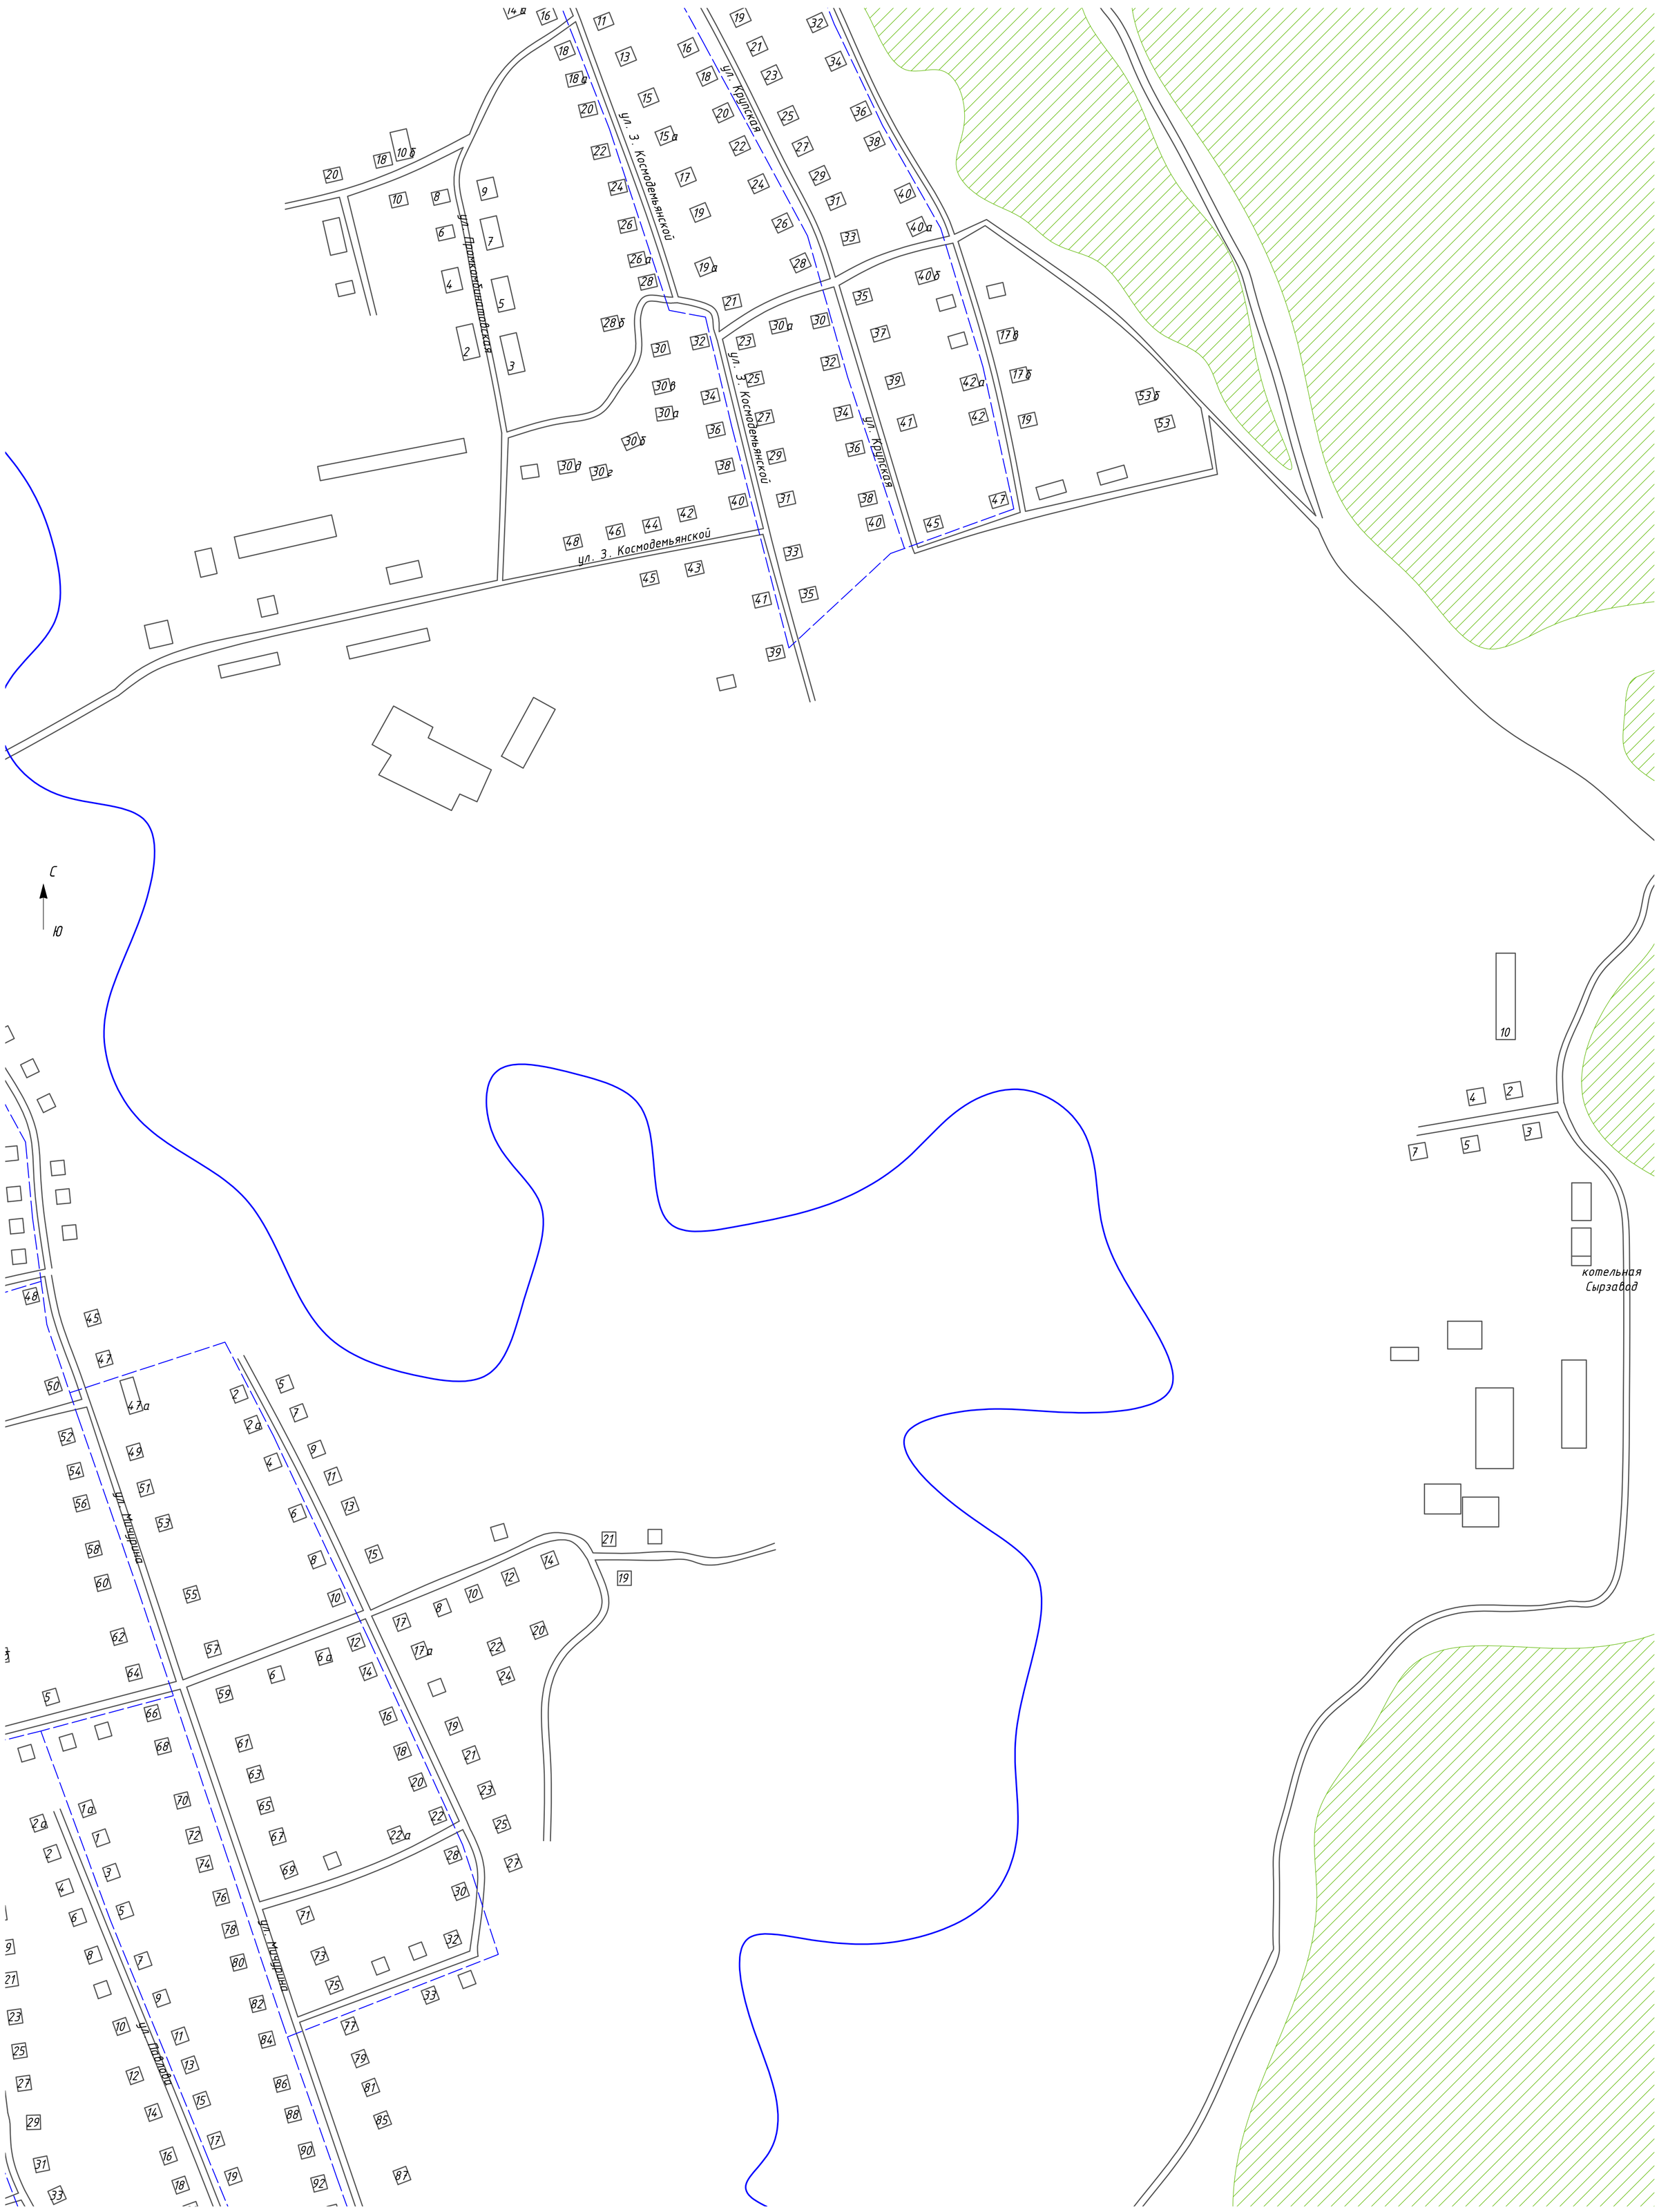

Условные обозначения

- существующая сеть водоснажения
- проектируемая сеть водоснабжения
- существующая сеть водоотведения
- проектируемая сеть водоотведения
- водопроводный колодец
- канализационный колодец
- ВБ водонапорная башня
- скважина

					ТО -281- СВ .145-14			
Изм.	Лист	№ докум.	Подп.	Дата	Схема водоснабжения и водоотведения города Куртамыша	Лит.	Масса	Масштаб
Разраб.		Бочарова Н.А.						
Пров.						Лист 6	Листов 19	
Т.контр.						ТехноСканер изыскания, проектирование, диагностика		
Н.контр.								
Утв.								

Перв. примен. | Справ. № | Подп. и дата | Инв. № дубл. | Взам. инв. № | Подп. и дата | Инв. № подл.

Формат А1

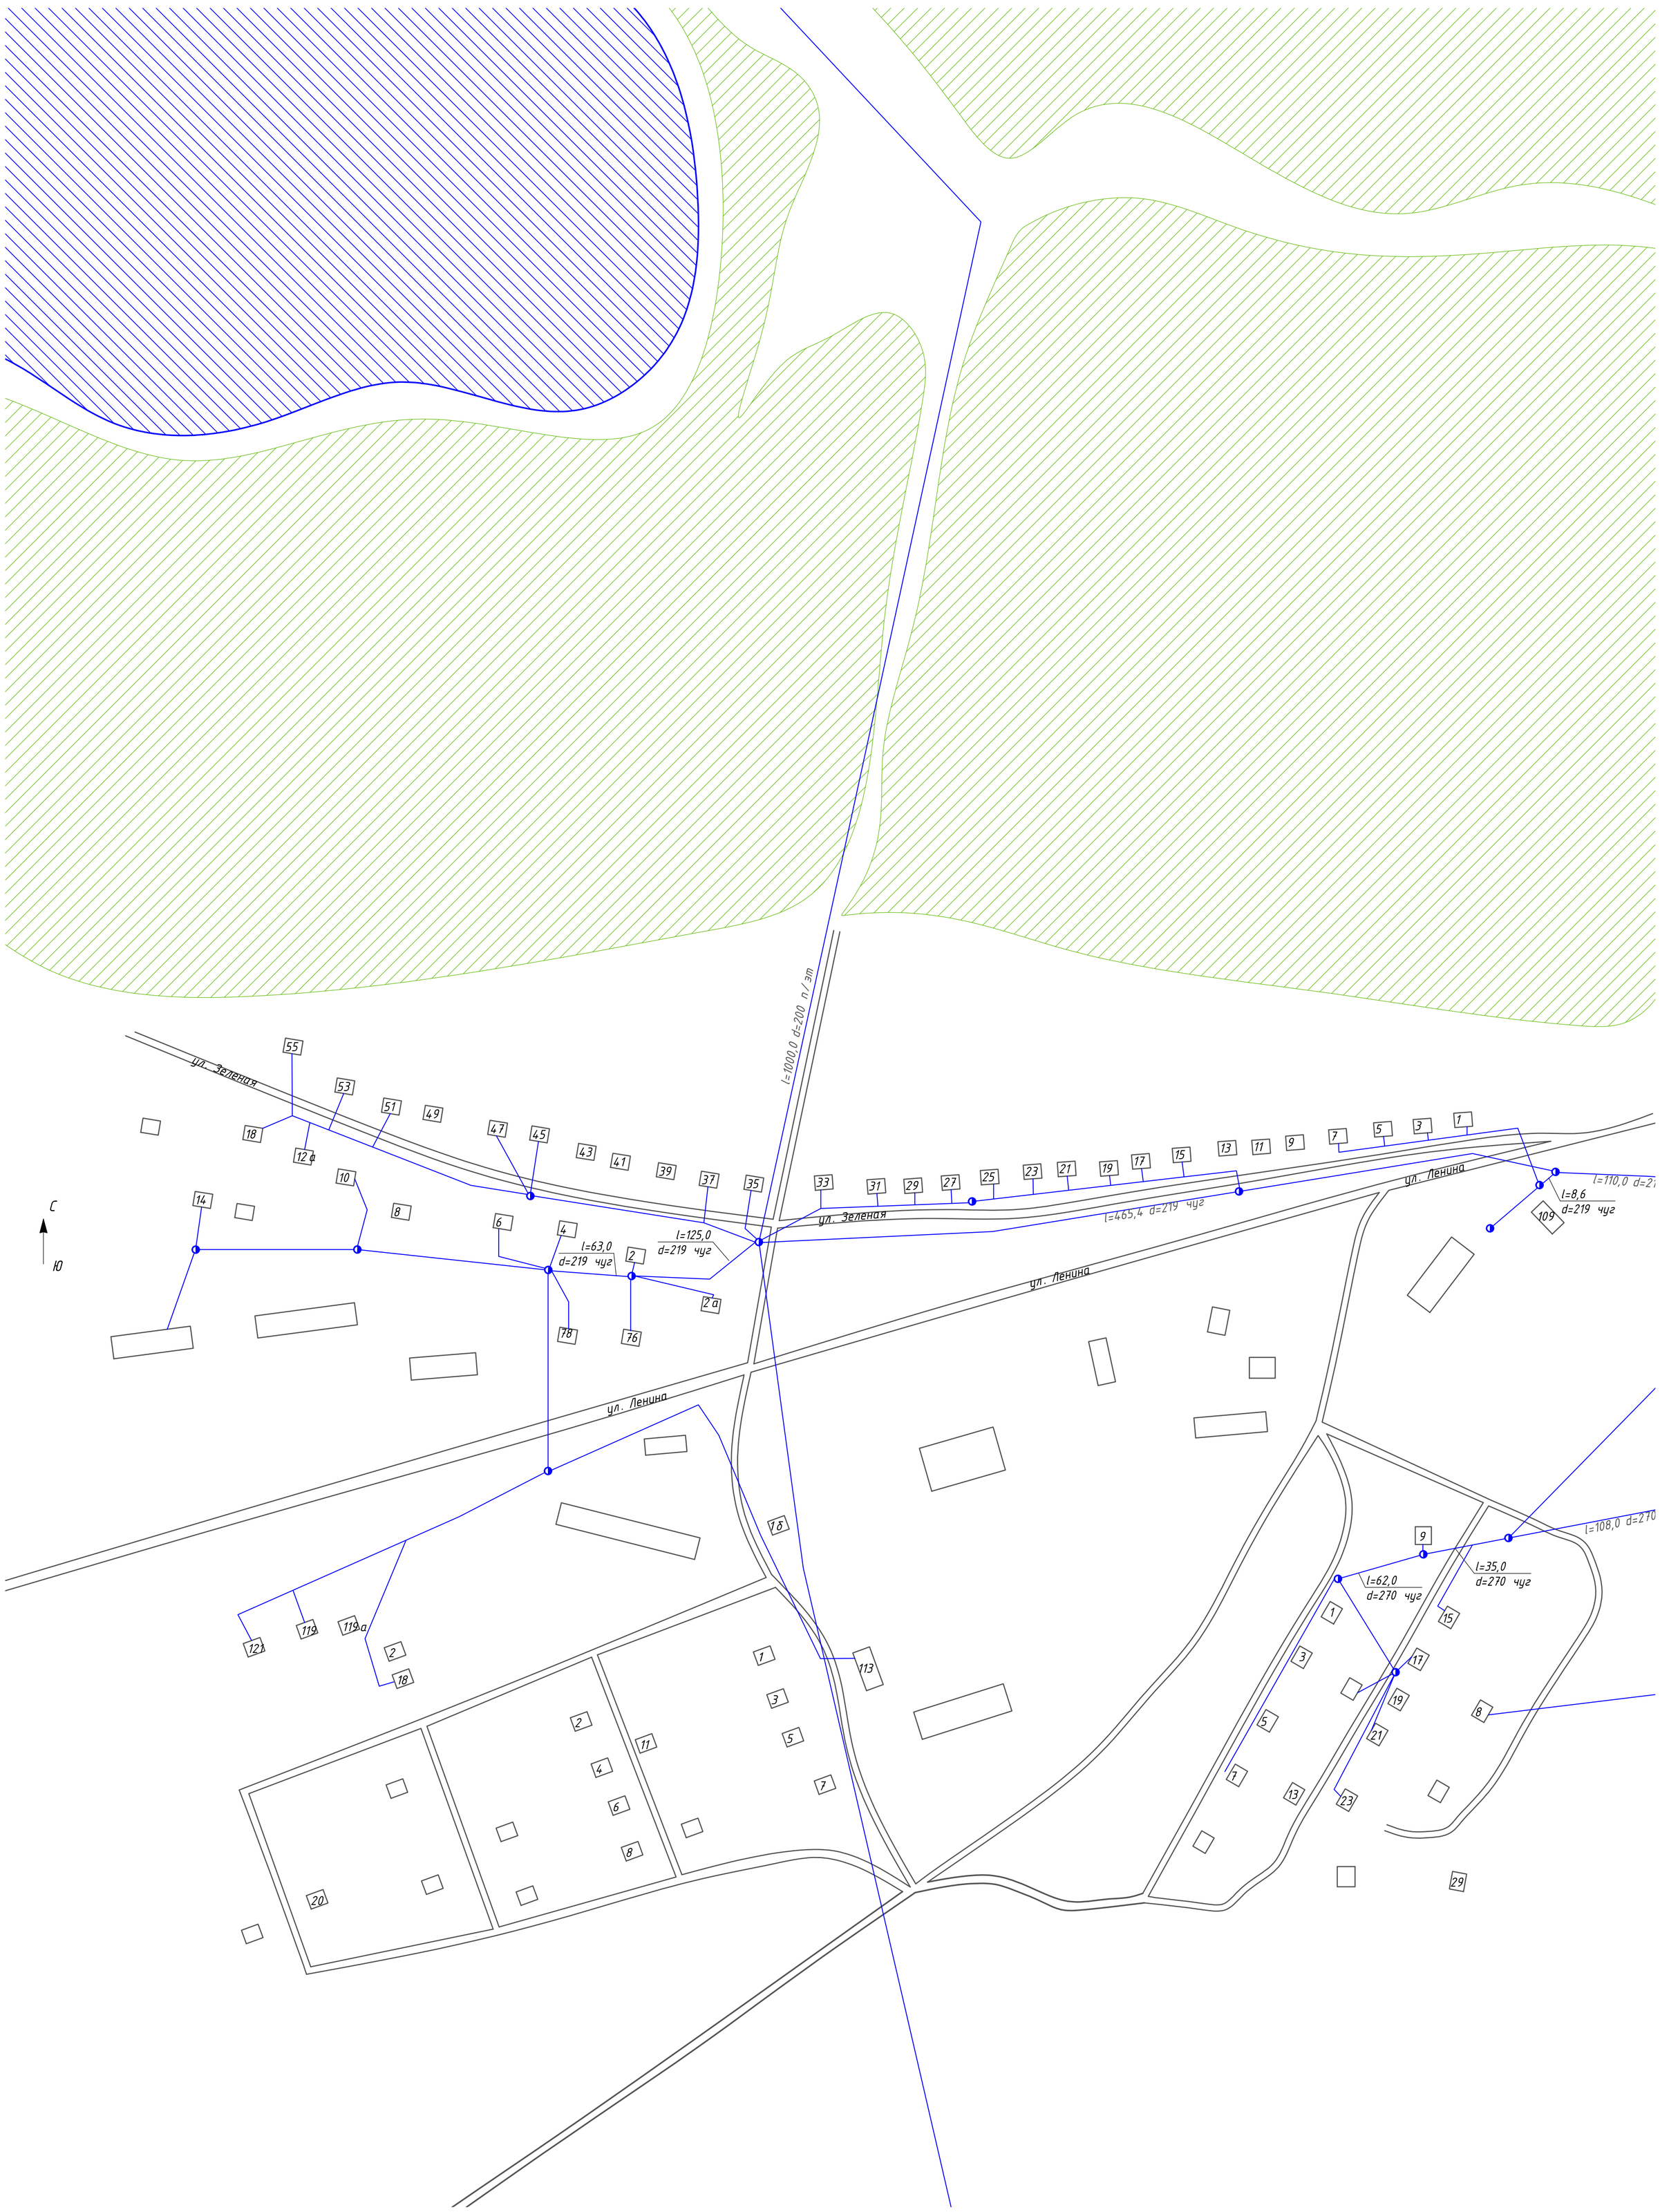

Условные обозначения

- существующая сеть водоснажения
- проектируемая сеть водоснабжения
- существующая сеть водоотведения
- проектируемая сеть водоотведения
- водопроводный колодец
- канализационный колодец
- ВБ водонапорная башня
- скважина

Изм.	Лист	№ докум.	Подп.	Дата	ТО -281- СВ.145-14		
Разраб.		Бочарова Н.А			Схема водоснабжения и водоотведения города Куртамыша	Лит.	Масса	Масштаб
Пров.								
Т.контр.						Лист 7	Листов 19
Н.контр.					ТехноСканер изыскания, проектирование, диагностика		
Утв.							

Формат А1

Перв. примен.
Справ. №
Подп. и дата
Инв. № дубл.
Взам. инв. №
Подп. и дата
Инв. № подл.

Условные обозначения

- существующая сеть водоснабжения
- проектируемая сеть водоснабжения
- существующая сеть водоотведения
- проектируемая сеть водоотведения
- водопроводный колодец
- канализационный колодец
- ВБ водонапорная башня
- скважина

Изм.	Лист	№ докум.	Подп.	Дата	ТО -281- СВ.145-14			
Разраб.		Бочарова Н.А			Схема водоснабжения и водоотведения города Куртамыша	Лит.	Масса	Масштаб
Пров.								
Т.контр.						Лист 8	Листов 19	
Н.контр.						ТехноСканер изыскания, проектирование, диагностика		
Утв.								

Формат А1

Перв. примен. | Справ. № | Подп. и дата | Инв. № дубл. | Взам. инв. № | Подп. и дата | Инв. № подл.

Условные обозначения

- существующая сеть водоснажения
- проектируемая сеть водоснабжения
- существующая сеть водоотведения
- проектируемая сеть водоотведения
- водопроводный колодец
- канализационный колодец
- ВБ водонапорная башня
- скважина

Изм.	Лист	№ докум.	Подп.	Дата	ТО -281- СВ.145-14
Разраб.		Бочарова Н.А.			Схема водоснабжения и водоотведения города Куртамыша
Пров.					Лит. / Масса / Масштаб
Т.контр.					Лист 9 / Листов 19
Н.контр.					ТехноСканер изыскания, проектирование, диагностика
Утв.					

Формат А1

Перв. примен. | Справ. № | Подп. и дата | Инв. № дубл. | Взам. инв. № | Подп. и дата | Инв. № подл.

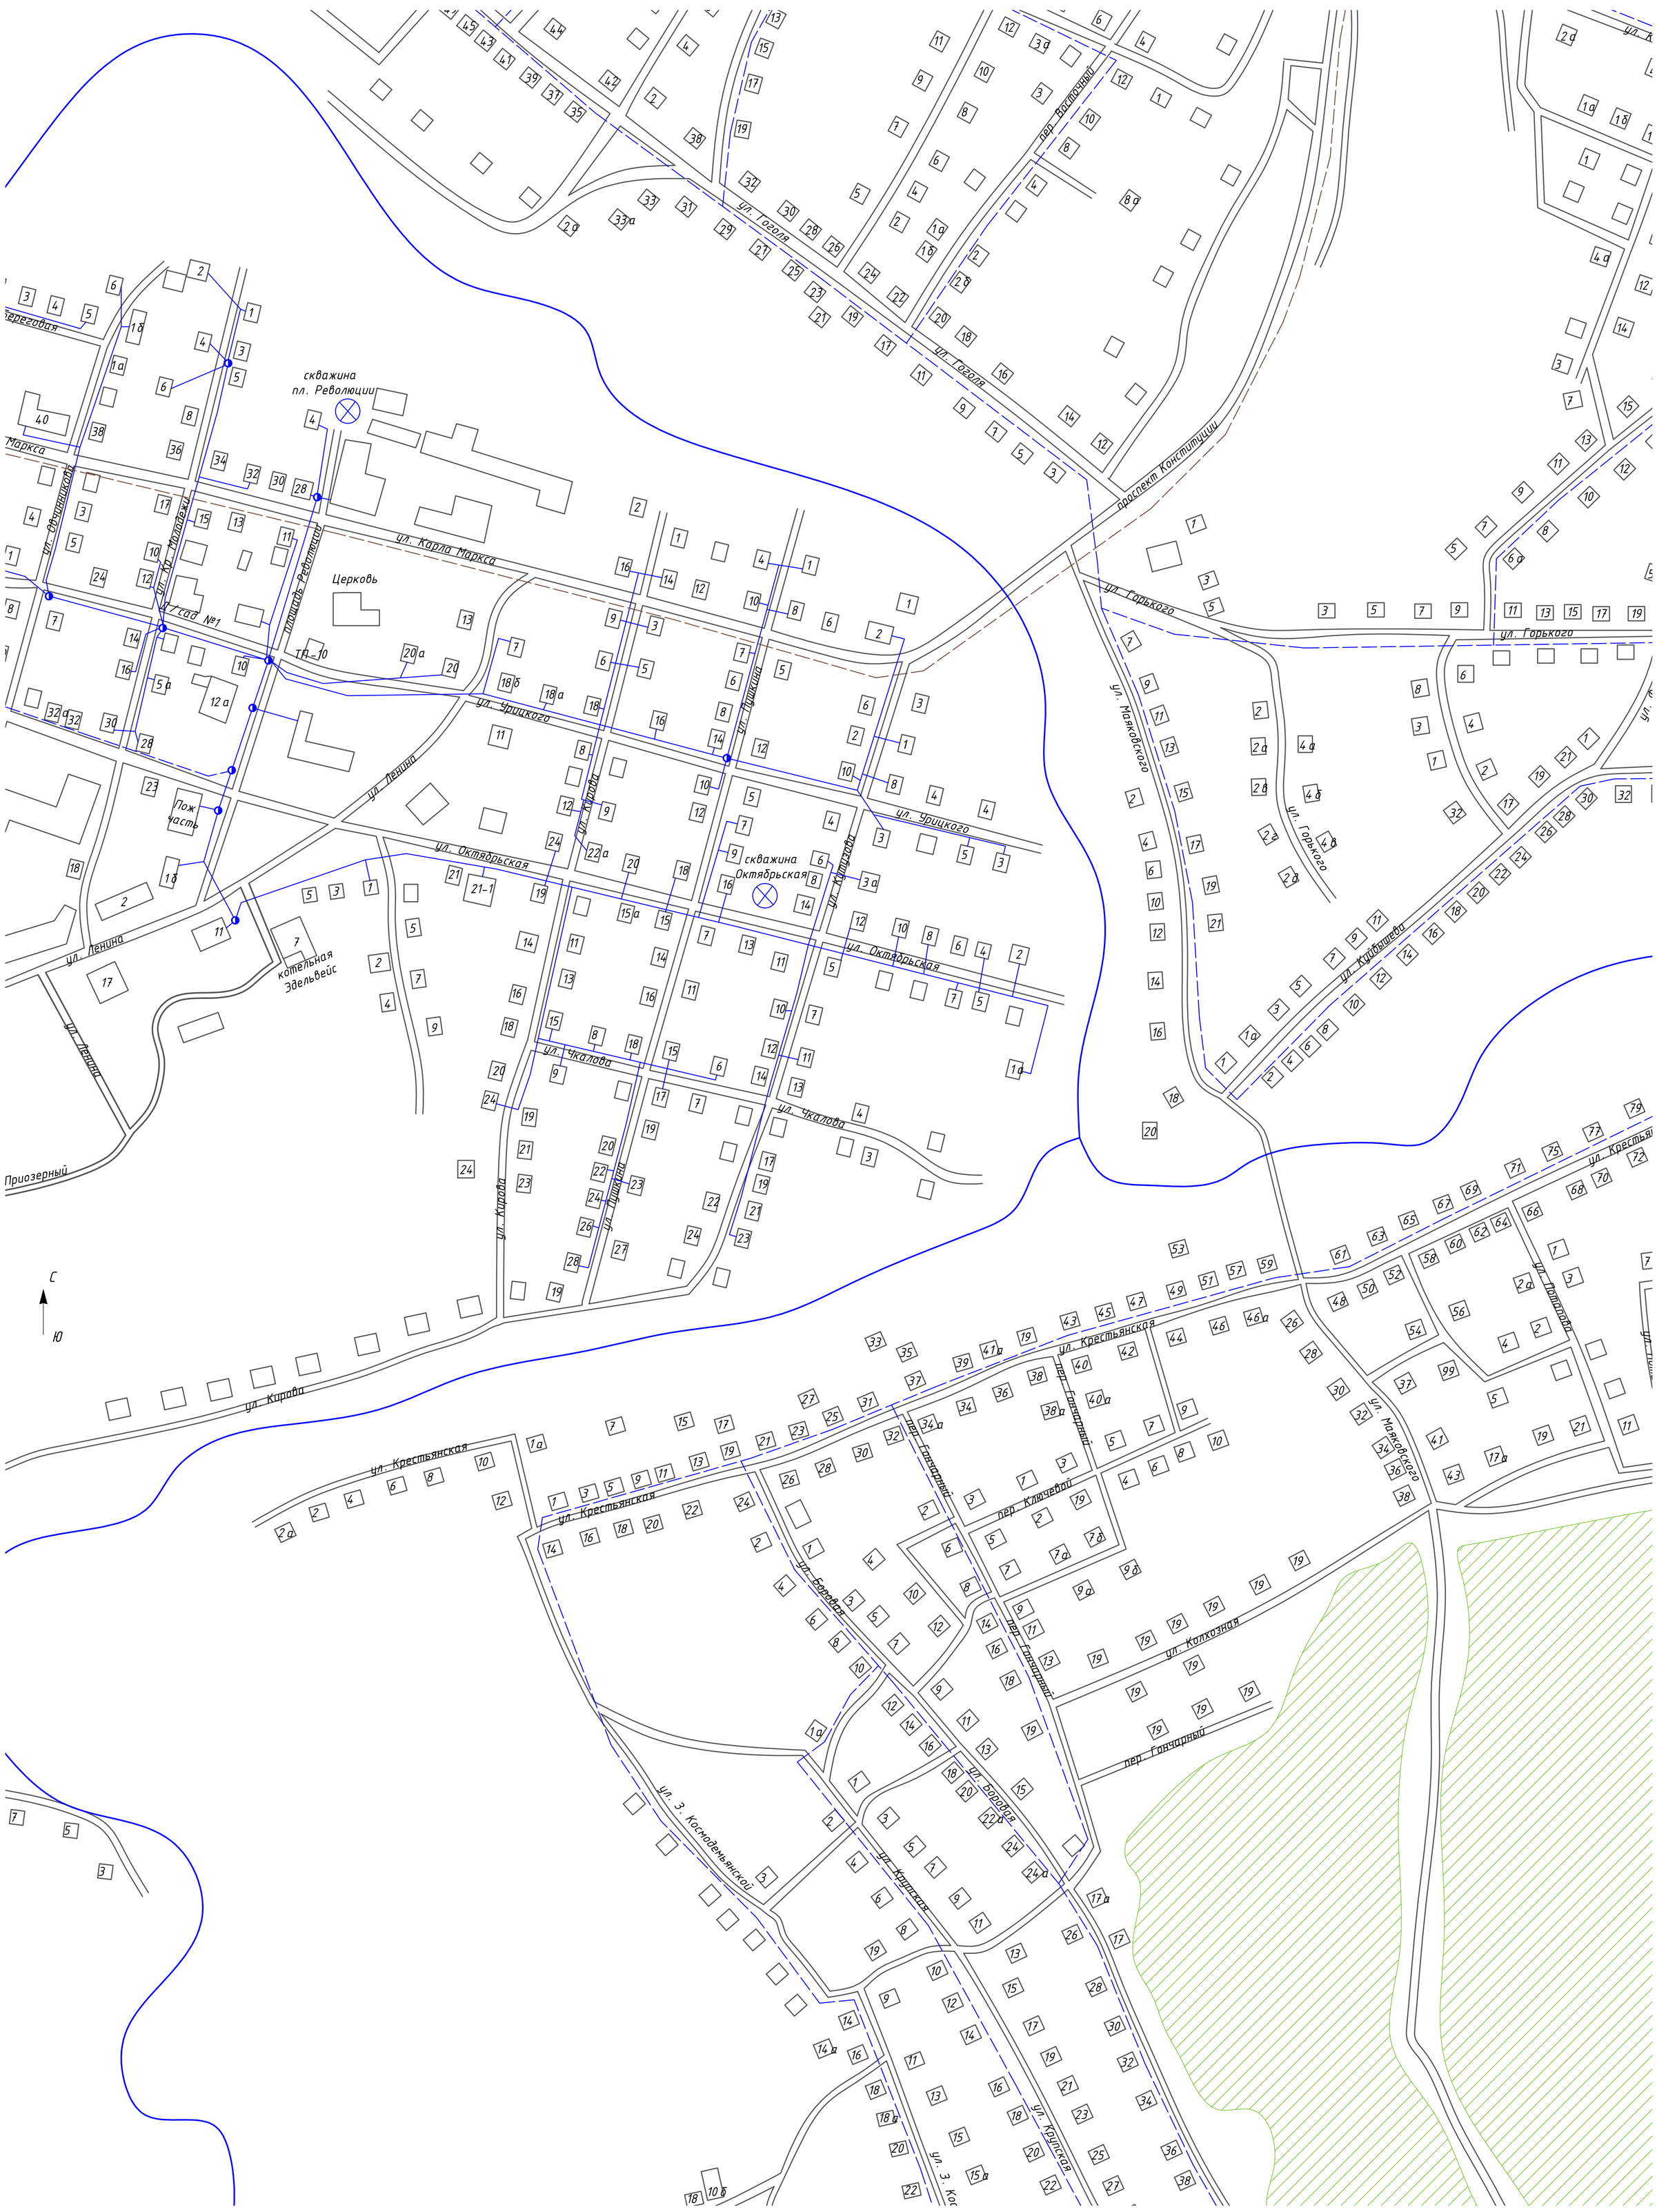

Условные обозначения

- существующая сеть водоснабжения
- проектируемая сеть водоснабжения
- существующая сеть водоотведения
- проектируемая сеть водоотведения
- водопроводный колодец
- канализационный колодец
- ВБ водонапорная башня
- скважина

Изм.	Лист	№ докум.	Подп.	Дата
Разраб.		Бочарова Н.А		
Пров.				
Т.контр.				
Н.контр.				
Утв.				

ТО -281- СВ.145-14

Схема водоснабжения и водоотведения города Куртамыша

Лит.	Масса	Масштаб

Лист 10 Листов 19

ТехноСканер изыскания, проектирование, диагностика

Формат А1

Перв. примен. | Справ. № | Подп. и дата | Инв. № дубл. | Взам. инв. № | Подп. и дата | Инв. № подл.

Условные обозначения

- существующая сеть водоснажения
- проектируемая сеть водоснабжения
- существующая сеть водоотведения
- проектируемая сеть водоотведения
- водопроводный колодец
- канализационный колодец
- ВБ водонапорная башня
- скважина

Изм.	Лист	№ докум.	Подп.	Дата
Разраб.		Бочарова Н.А		
Пров.				
Т.контр.				
Н.контр.				
Утв.				

ТО -281- СВ.145-14

Схема водоснабжения и водоотведения города Куртамыша

Лит.	Масса	Масштаб

Лист 11 Листов 19

ТехноСканер изыскания, проектирование, диагностика

Формат А1

Перв. примен.

Справ. №

Подп. и дата

Инв. № дубл.

Взам. инв. №

Подп. и дата

Инв. № подл.

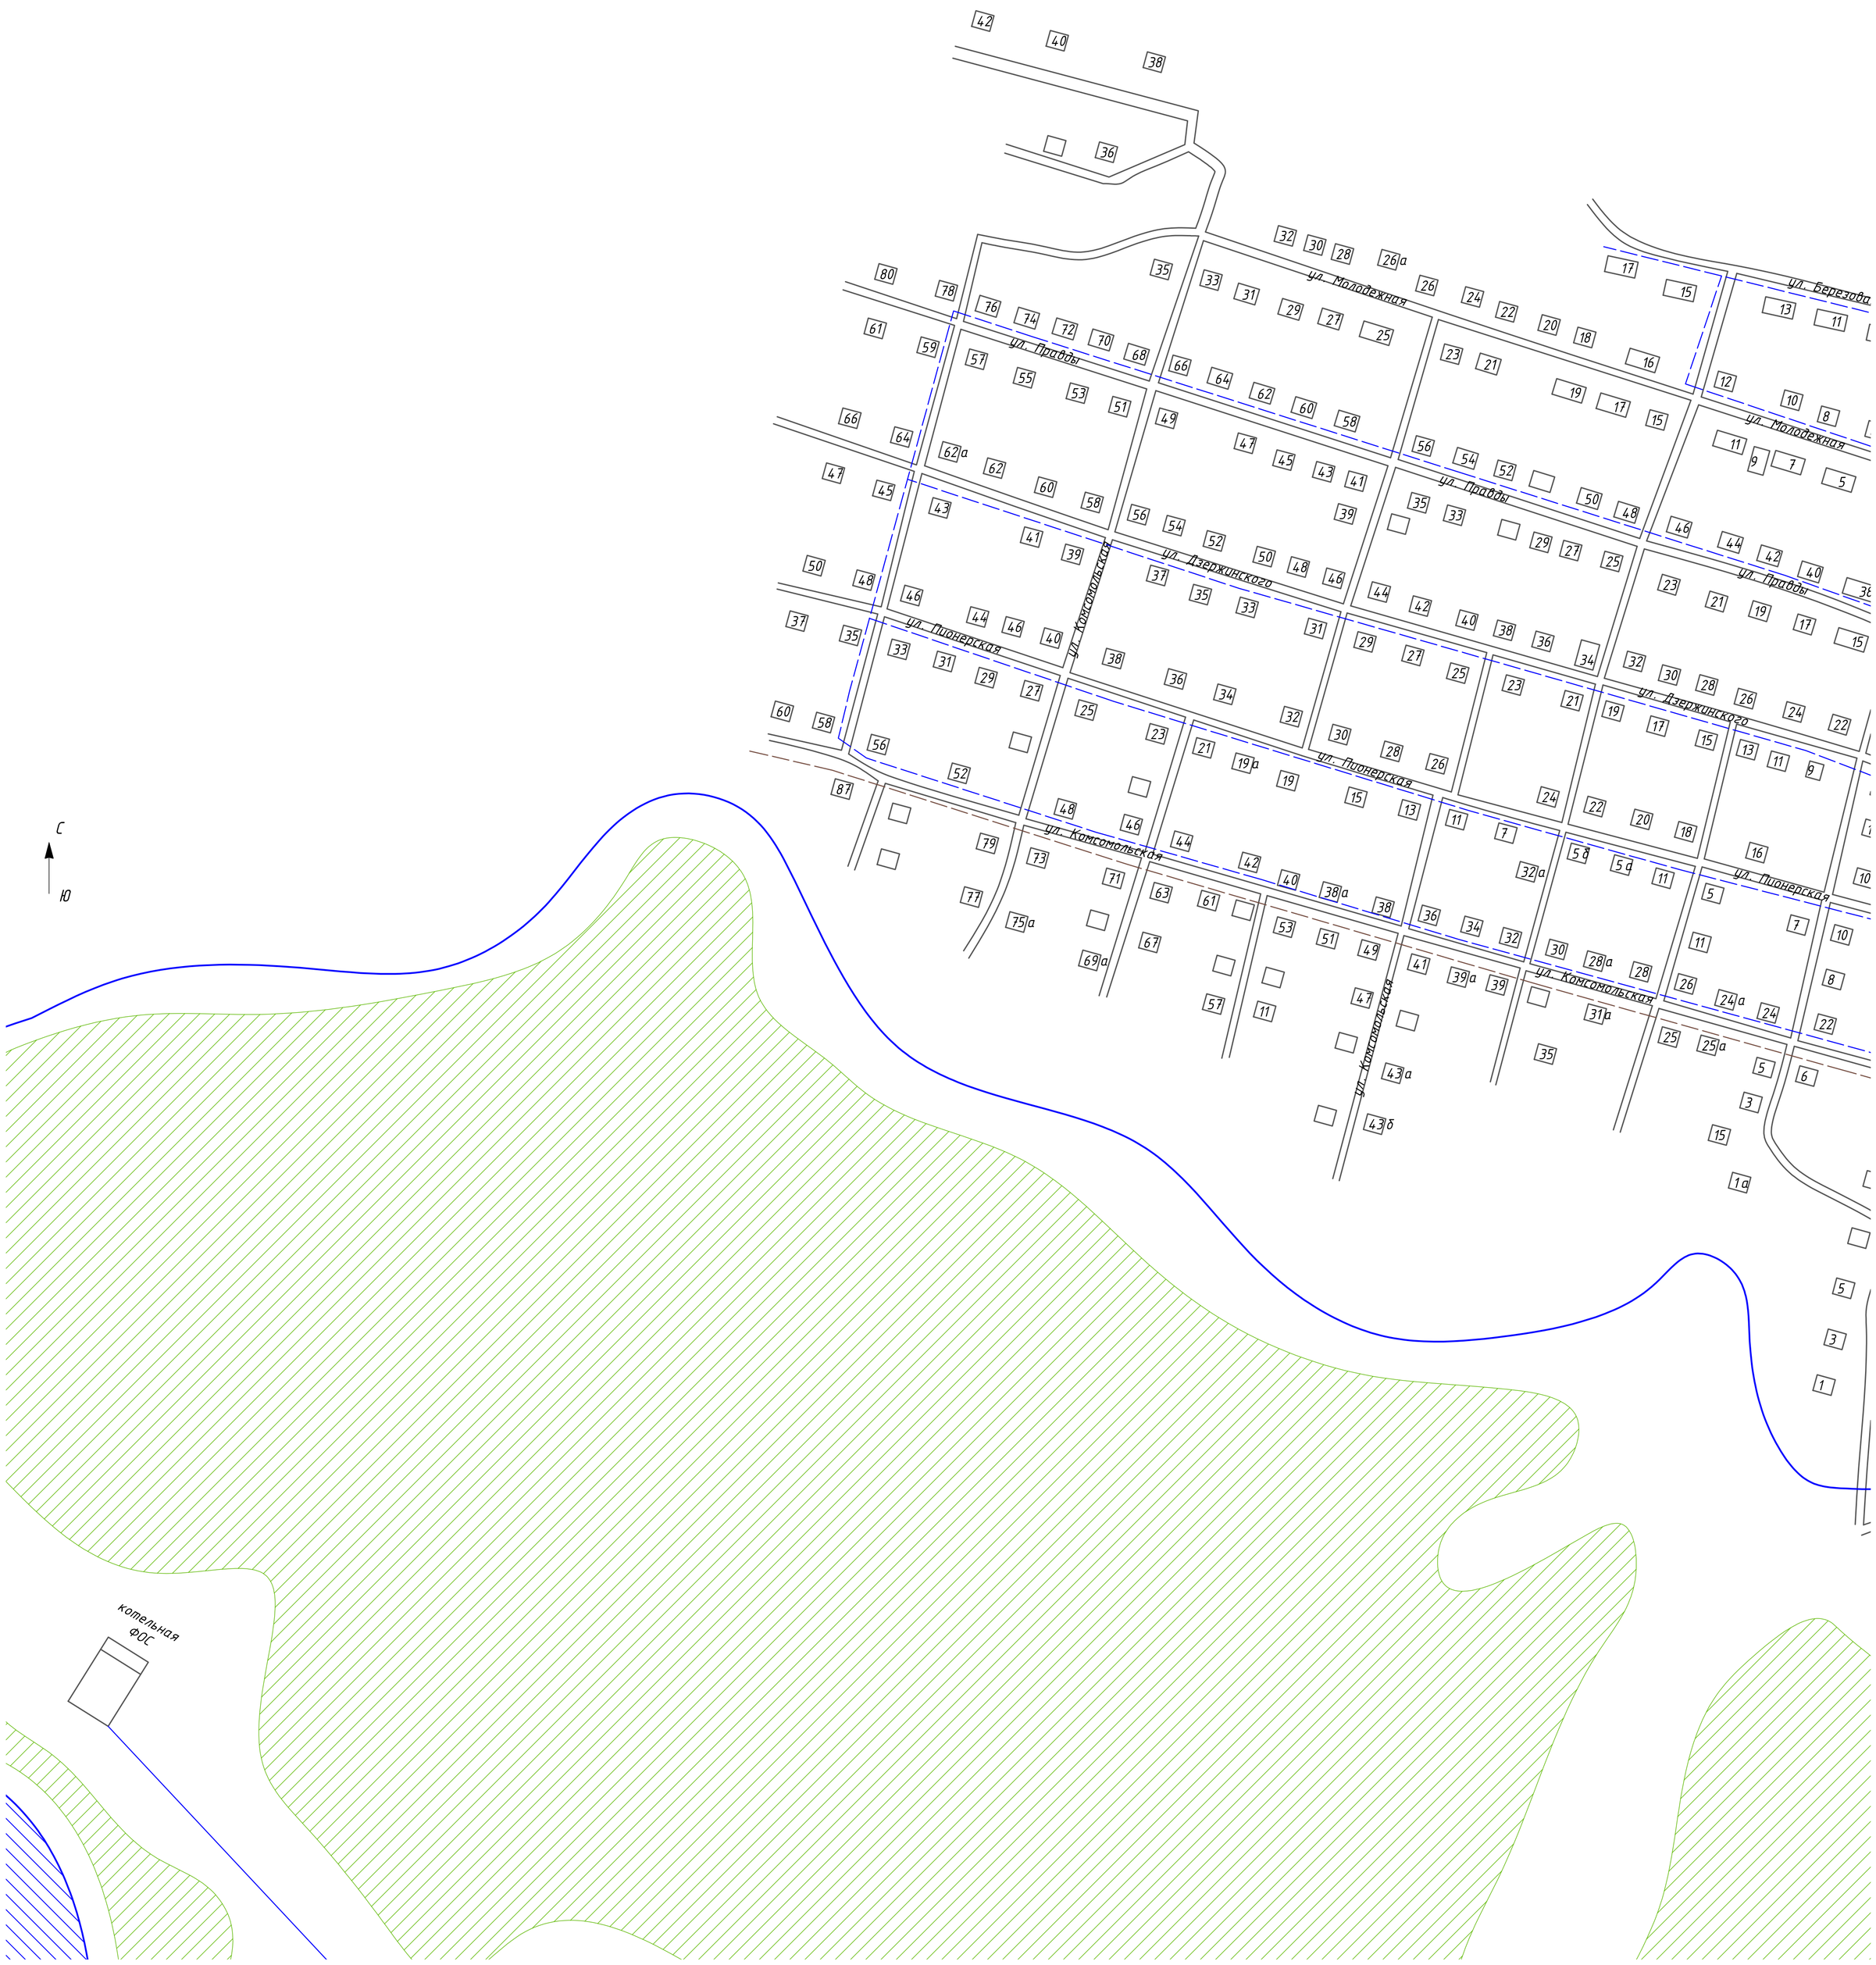

Условные обозначения

- существующая сеть водоснабжения
- проектируемая сеть водоснабжения
- существующая сеть водоотведения
- проектируемая сеть водоотведения
- водопроводный колодец
- канализационный колодец
- ВБ водонапорная башня
- скважина

Изм.	Лист	№ докум.	Подп.	Дата	ТО -281- СВ.145-14		
Разраб.		Бочарова Н.А.			Схема водоснабжения и водоотведения города Куртамыша	Лит.	Масса	Масштаб
Пров.								
Т.контр.						Лист 12	Листов 19	
Н.контр.					ТехноСканер изыскания, проектирование, диагностика			
Утв.								

Перв. примен.

Справ. №

Подп. и дата

Инв. № дубл.

Взам. инв. №

Подп. и дата

Инв. № подл.

Формат А1

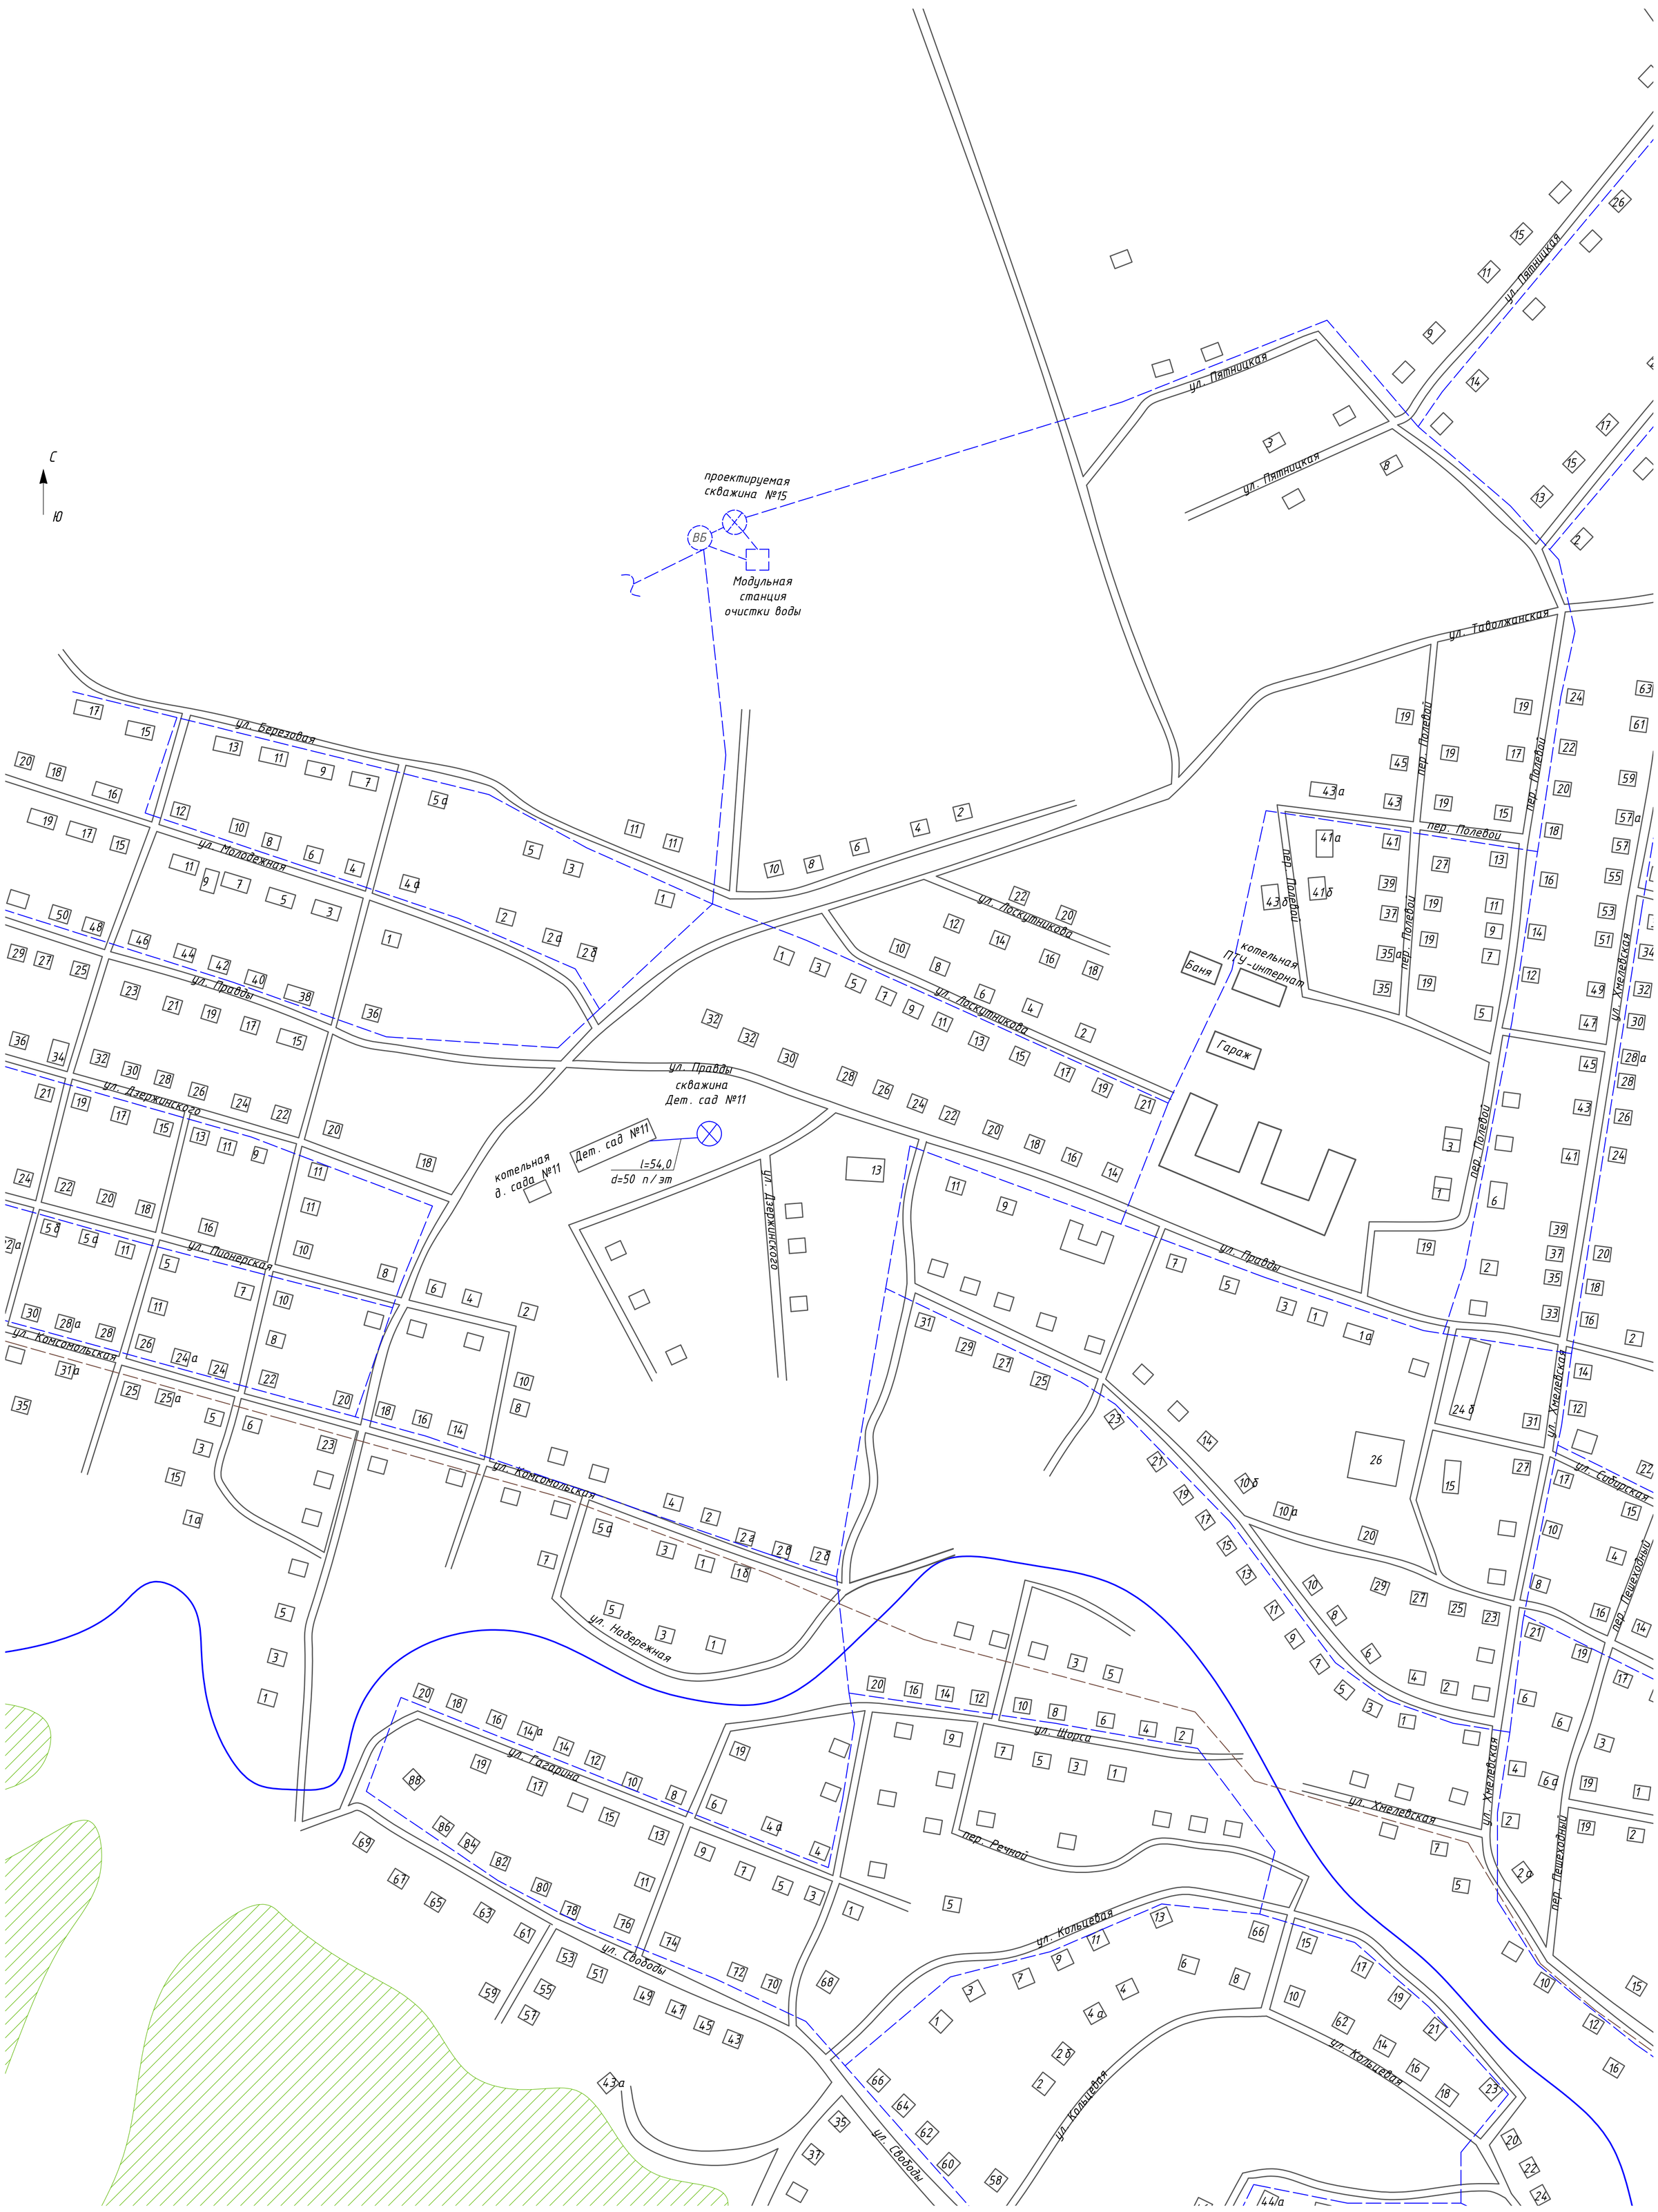

Условные обозначения

- существующая сеть водоснажения
- проектируемая сеть водоснабжения
- существующая сеть водоотведения
- проектируемая сеть водоотведения
- водопроводный колодец
- канализационный колодец
- ВБ водонапорная башня
- скважина

Изм.	Лист	№ докум.	Подп.	Дата	ТО -281- СВ.145-14
Разраб.		Бочарова Н.А.			Схема водоснабжения и водоотведения города Куртамыша
Пров.					Лит. / Масса / Масштаб
Т.контр.					Лист 13 / Листов 19
Н.контр.					ТехноСканер изыскания, проектирование, диагностика
Утв.					

Перв. примен. | Справ. № | Подп. и дата | Инв. № дубл. | Взам. инв. № | Подп. и дата | Инв. № подл.

Формат А1

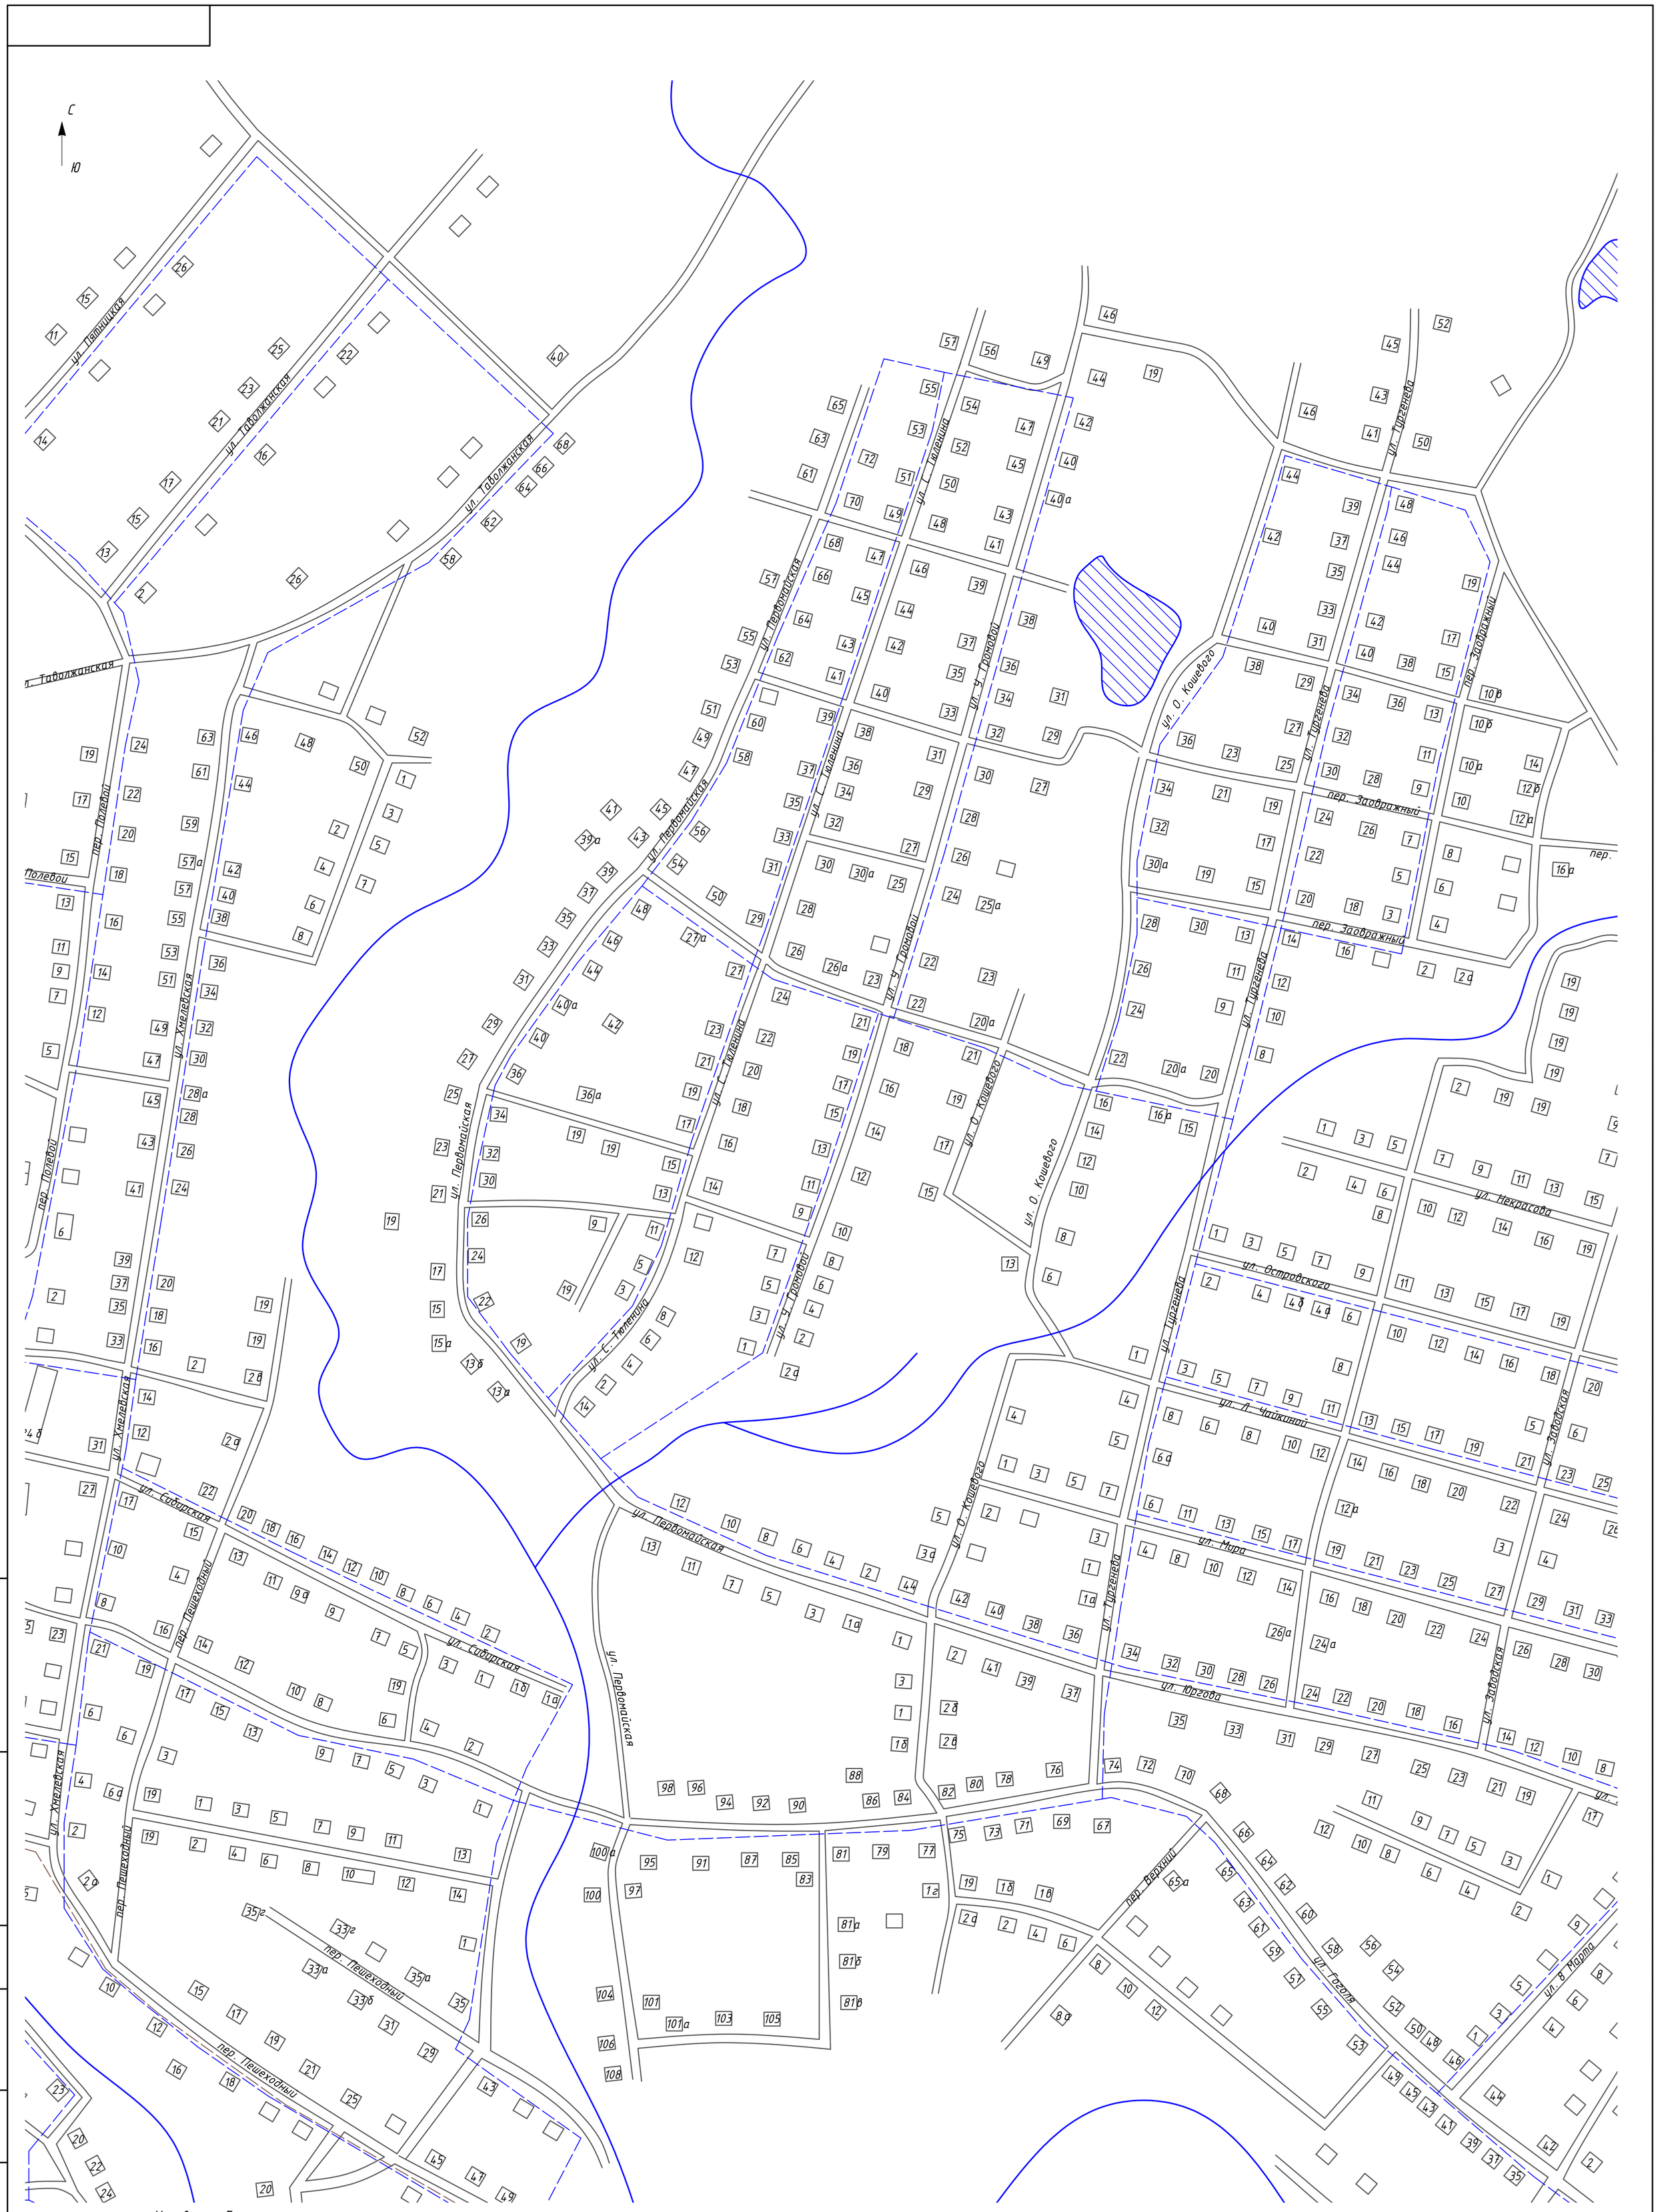

Условные обозначения

- существующая сеть водоснажения
- проектируемая сеть водоснабжения
- существующая сеть водоотведения
- проектируемая сеть водоотведения
- водопроводный колодец
- канализационный колодец
- ВБ водонапорная башня
- скважина

Изм.	Лист	№ докум.	Подп.	Дата	ТО -281- СВ.145-14
Разраб.		Бочарова Н.А.			Схема водоснабжения и водоотведения города Куртамыша
Пров.					
Т.контр.					
Н.контр.					
Утв.					

Лит.	Масса	Масштаб
Лист 14	Листов 19	

ТехноСканер
изыскания, проектирование, диагностика

Формат А1

Перв. примен.
Справ. №
Подп. и дата
Инв. № дубл.
Взам. инв. №
Подп. и дата
Инв. № подл.

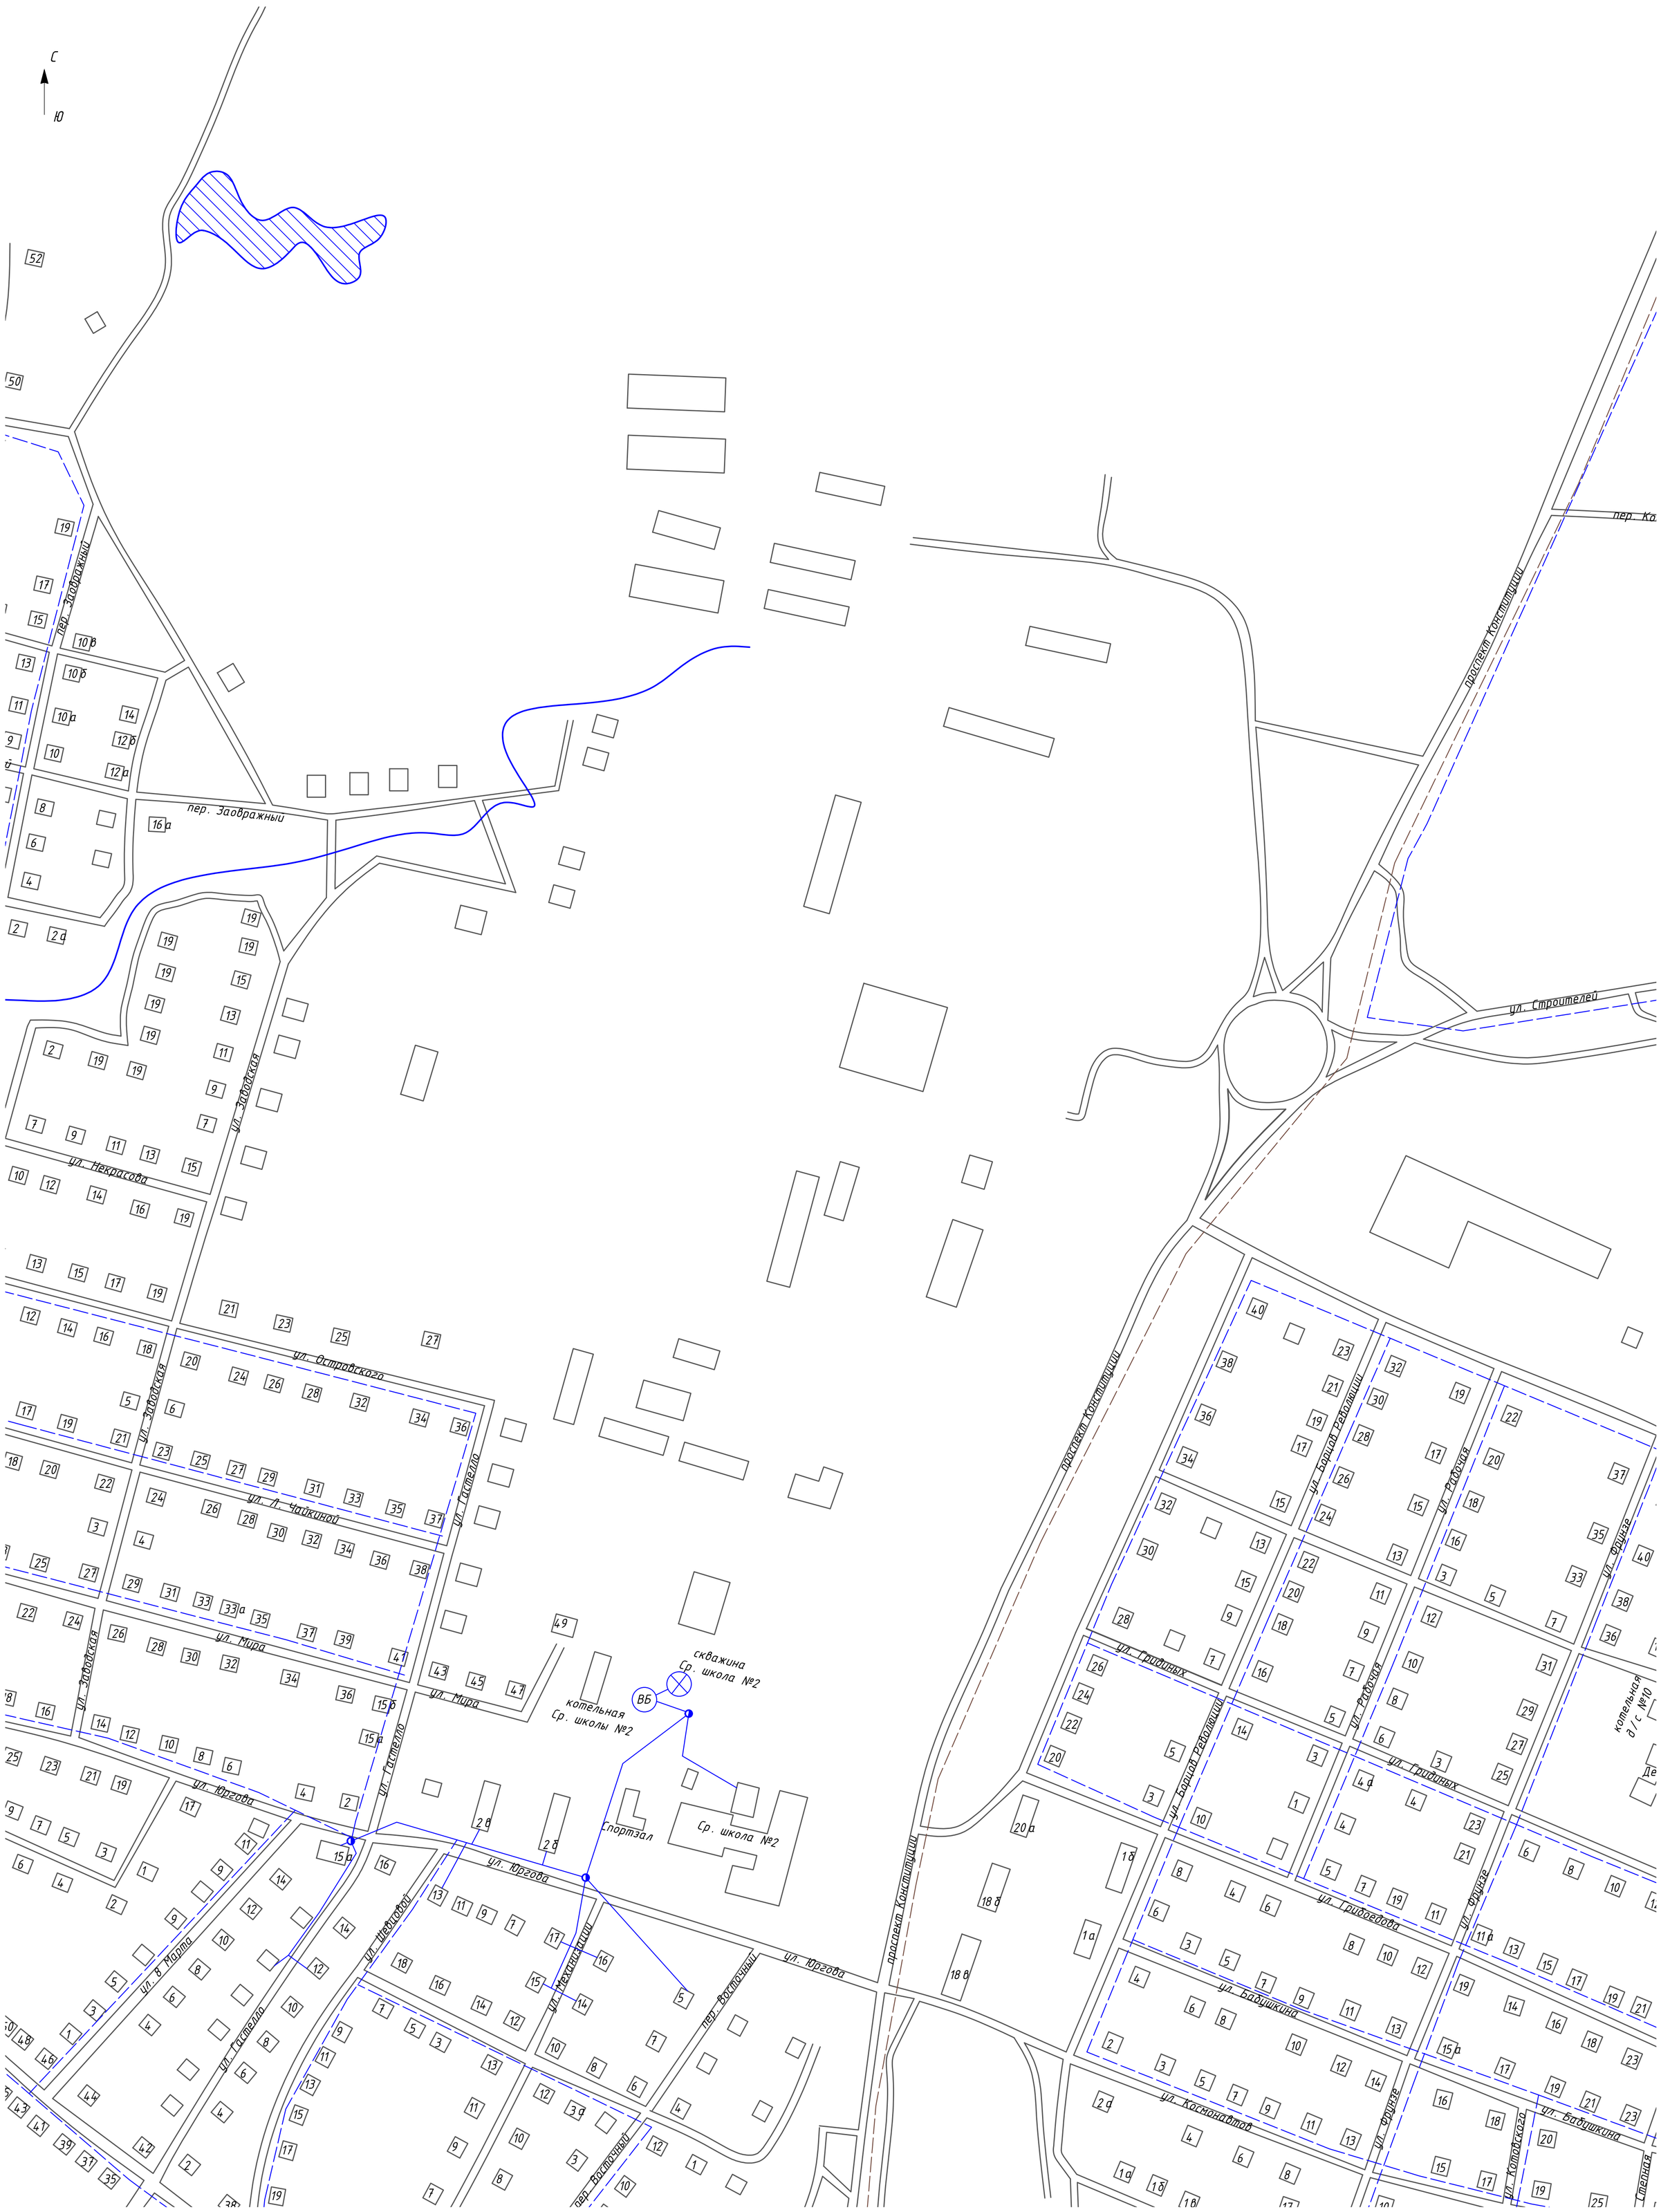

Условные обозначения

- существующая сеть водоснабжения
- проектируемая сеть водоснабжения
- существующая сеть водоотведения
- проектируемая сеть водоотведения
- водопроводный колодец
- канализационный колодец
- ВБ водонапорная башня
- скважина

Изм.	Лист	№ докум.	Подп.	Дата
Разраб.		Бочарова Н.А.		
Пров.				
Т.контр.				
Н.контр.				
Утв.				

ТО -281- СВ.145-14

Схема водоснабжения и водоотведения города Куртамыша

Лит.	Масса	Масштаб

Лист 15 Листов 19

ТехноСканер
изыскания, проектирование, диагностика

Формат А1

Перв. примен. | Справ. № | Подп. и дата | Инв. № дубл. | Взам. инв. № | Подп. и дата | Инв. № подл.

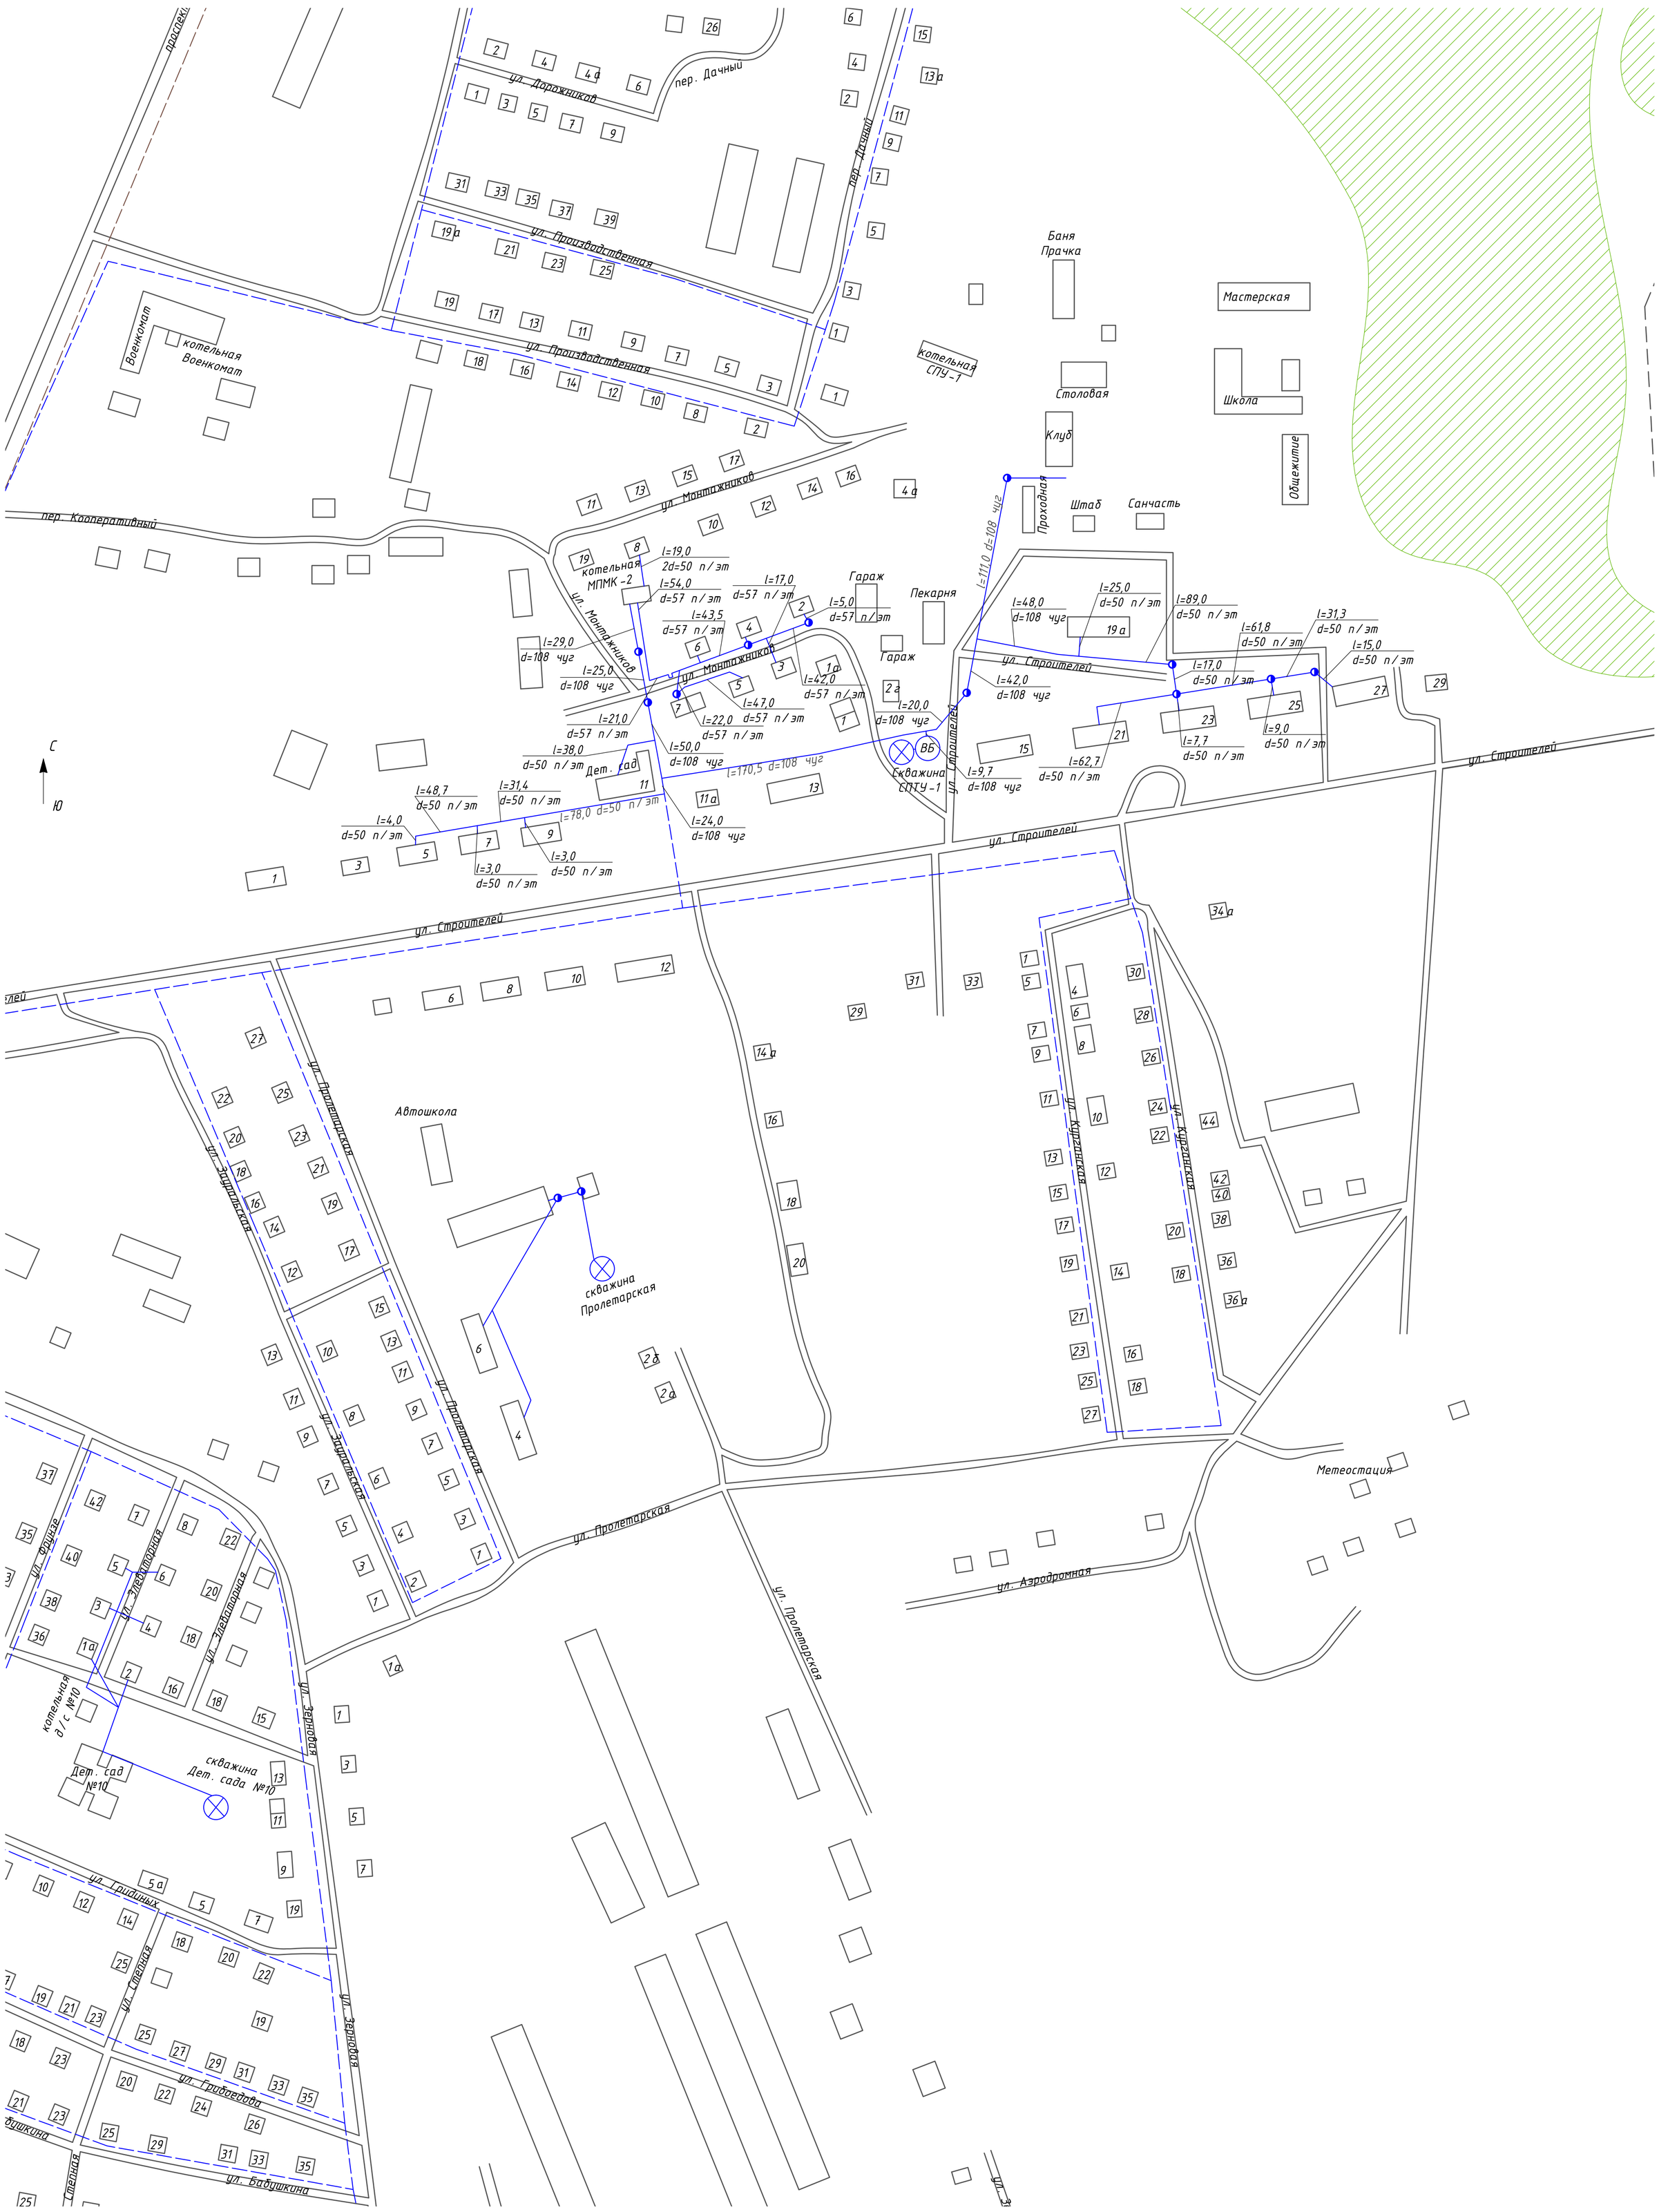

Условные обозначения

- существующая сеть водоснажения
- проектируемая сеть водоснабжения
- существующая сеть водоотведения
- проектируемая сеть водоотведения
- водопроводный колодец
- канализационный колодец
- ВБ водонапорная башня
- скважина

Изм.	Лист	№ докум.	Подп.	Дата
Разраб.		Бочарова Н.А.		
Пров.				
Т.контр.				
Н.контр.				
Утв.				

ТО-281-СВ.145-14

Схема водоснабжения и водоотведения города Куртамыша

Лит.	Масса	Масштаб

Лист 16 Листов 19

ТехноСканер изыскания, проектирование, диагностика

Формат А1

Перв. примен. | Справ. № | Подп. и дата | Инв. № дубл. | Взам. инв. № | Подп. и дата | Инв. № подл.

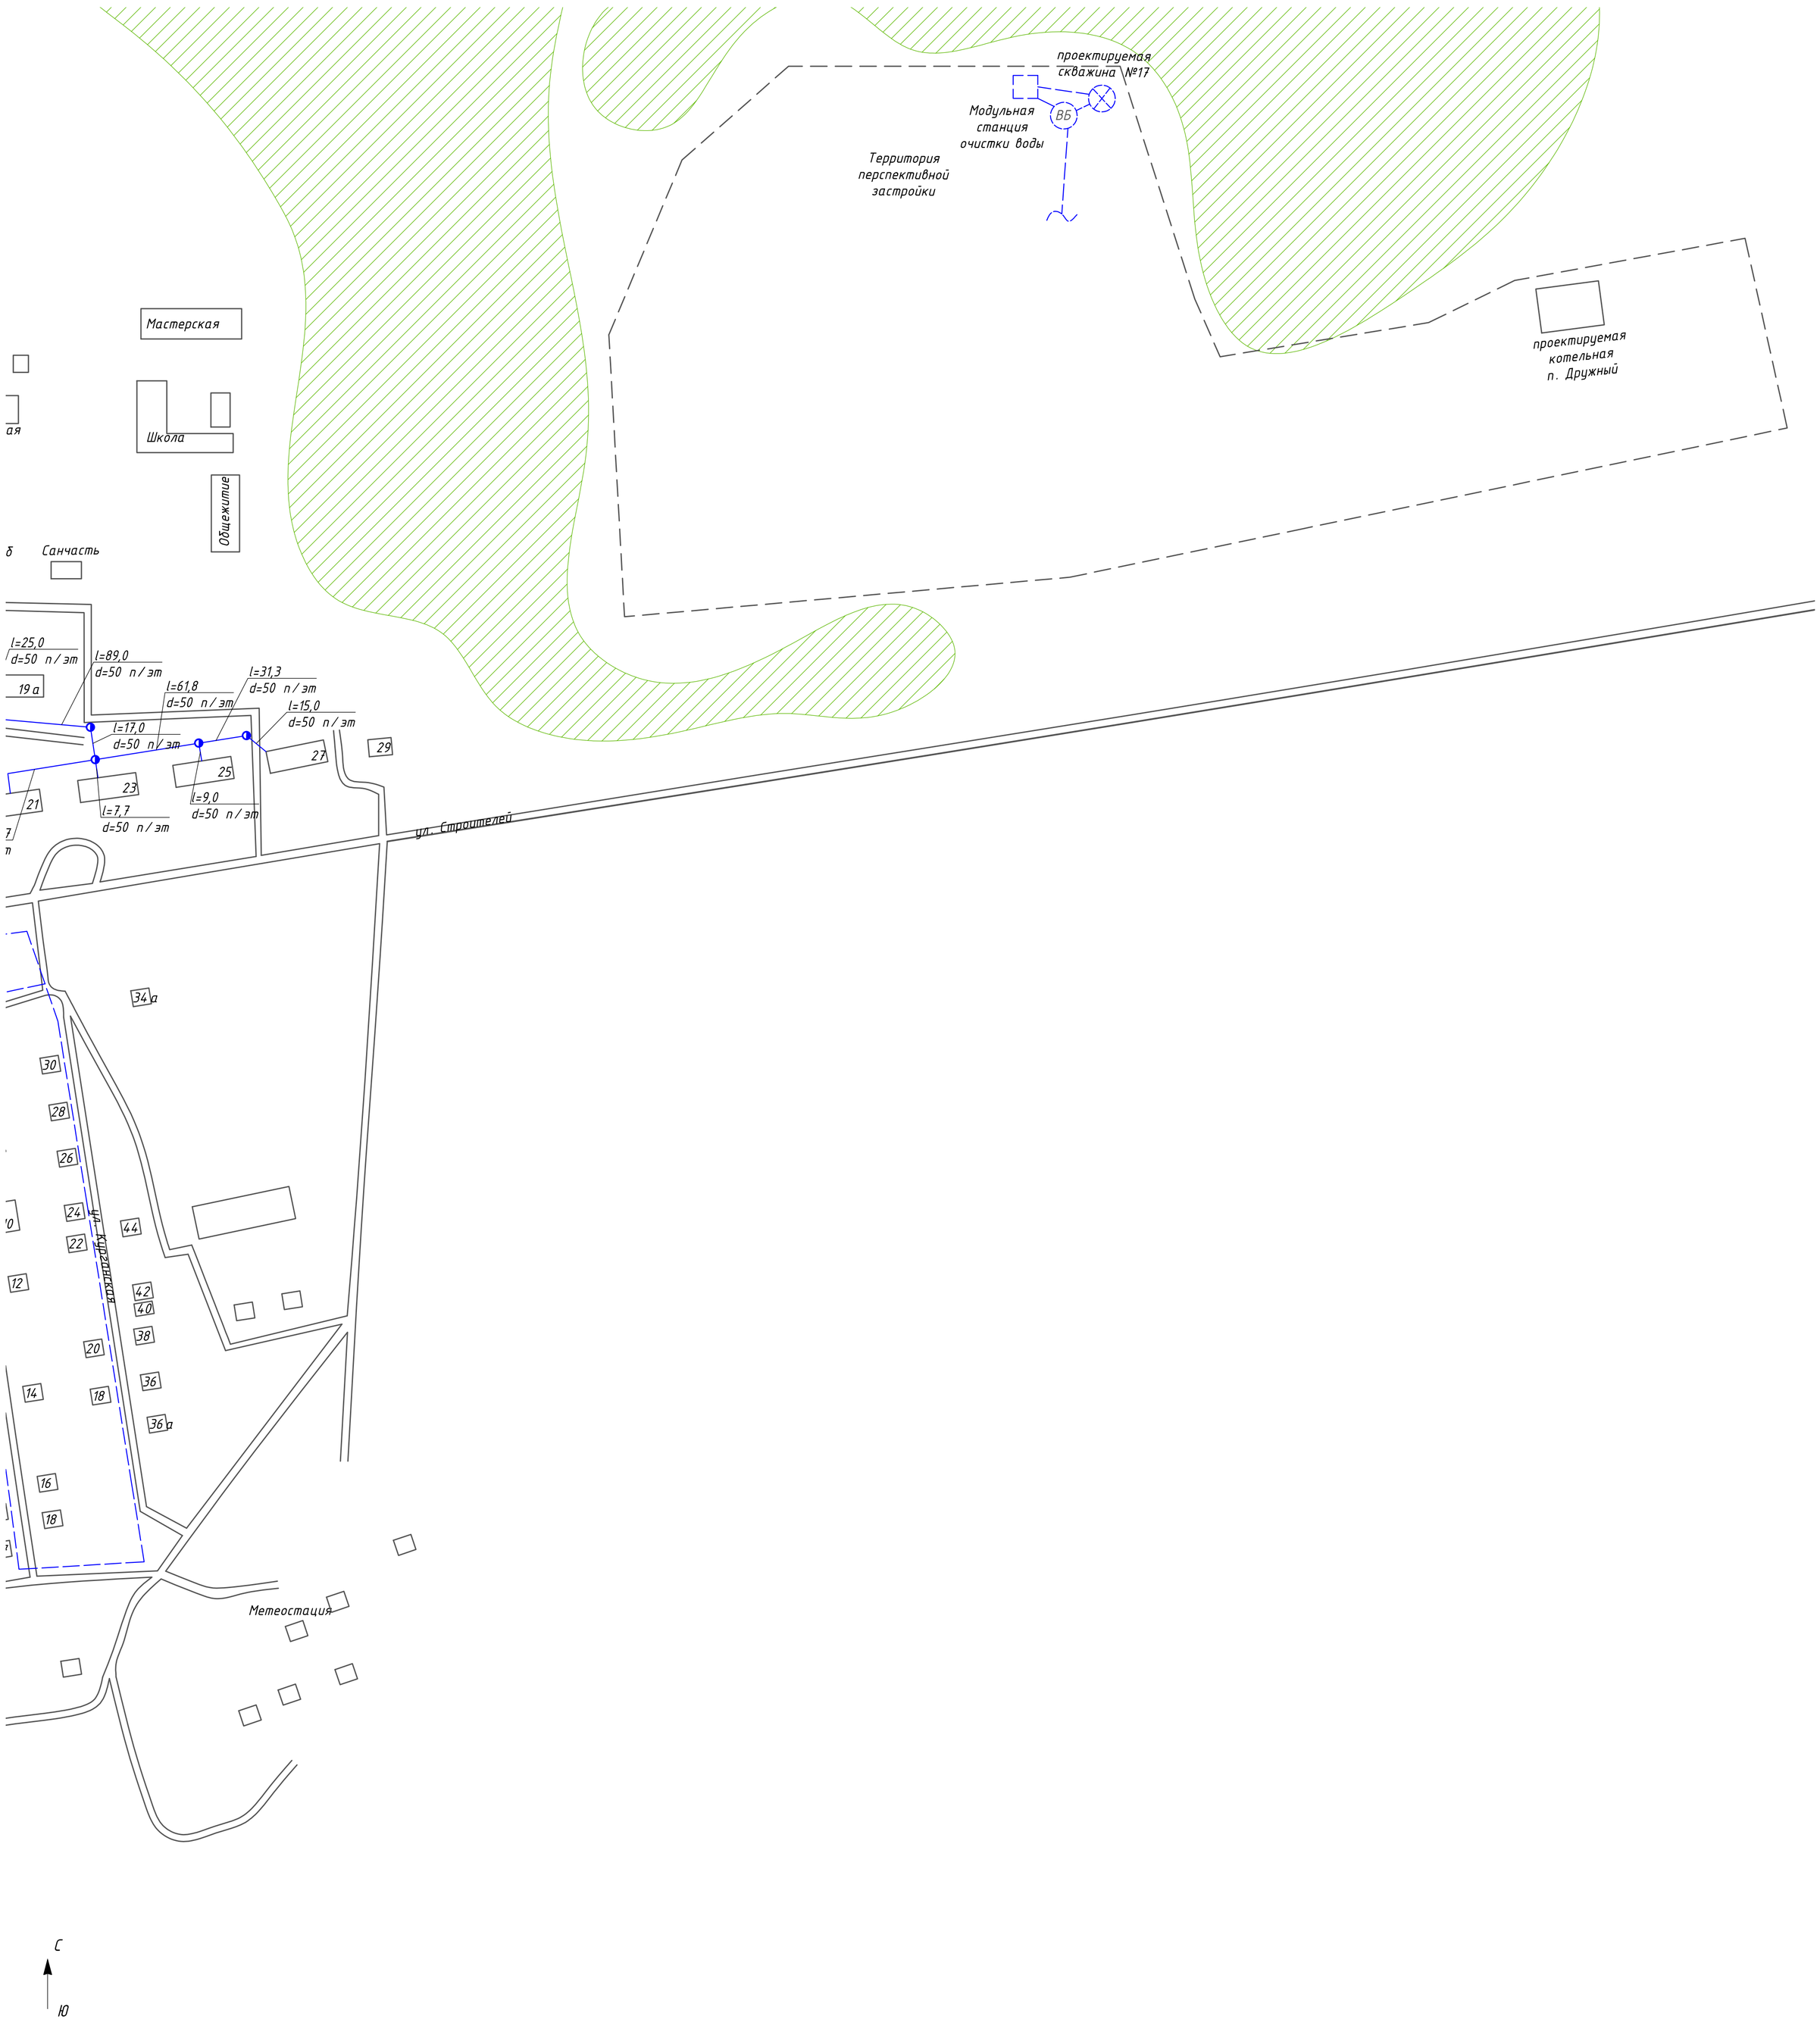

Условные обозначения

- существующая сеть водоснажения
- проектируемая сеть водоснабжения
- существующая сеть водоотведения
- проектируемая сеть водоотведения
- водопроводный колодец
- канализационный колодец
- ВБ водонапорная башня
- скважина

Изм.	Лист	№ докум.	Подп.	Дата	ТО -281- СВ.145-14		
Разраб.		Бочарова Н.А			Схема водоснабжения и водоотведения города Куртамыша	Лит.	Масса	Масштаб
Пров.								
Т.контр.						Лист 17	Листов 19
Н.контр.					ТехноСканер изыскания, проектирование, диагностика		
Утв.							

Формат А1

Справ. № | Перв. примен. | Подп. и дата | Инв. № дубл. | Взам. инв. № | Подп. и дата | Инв. № подл.

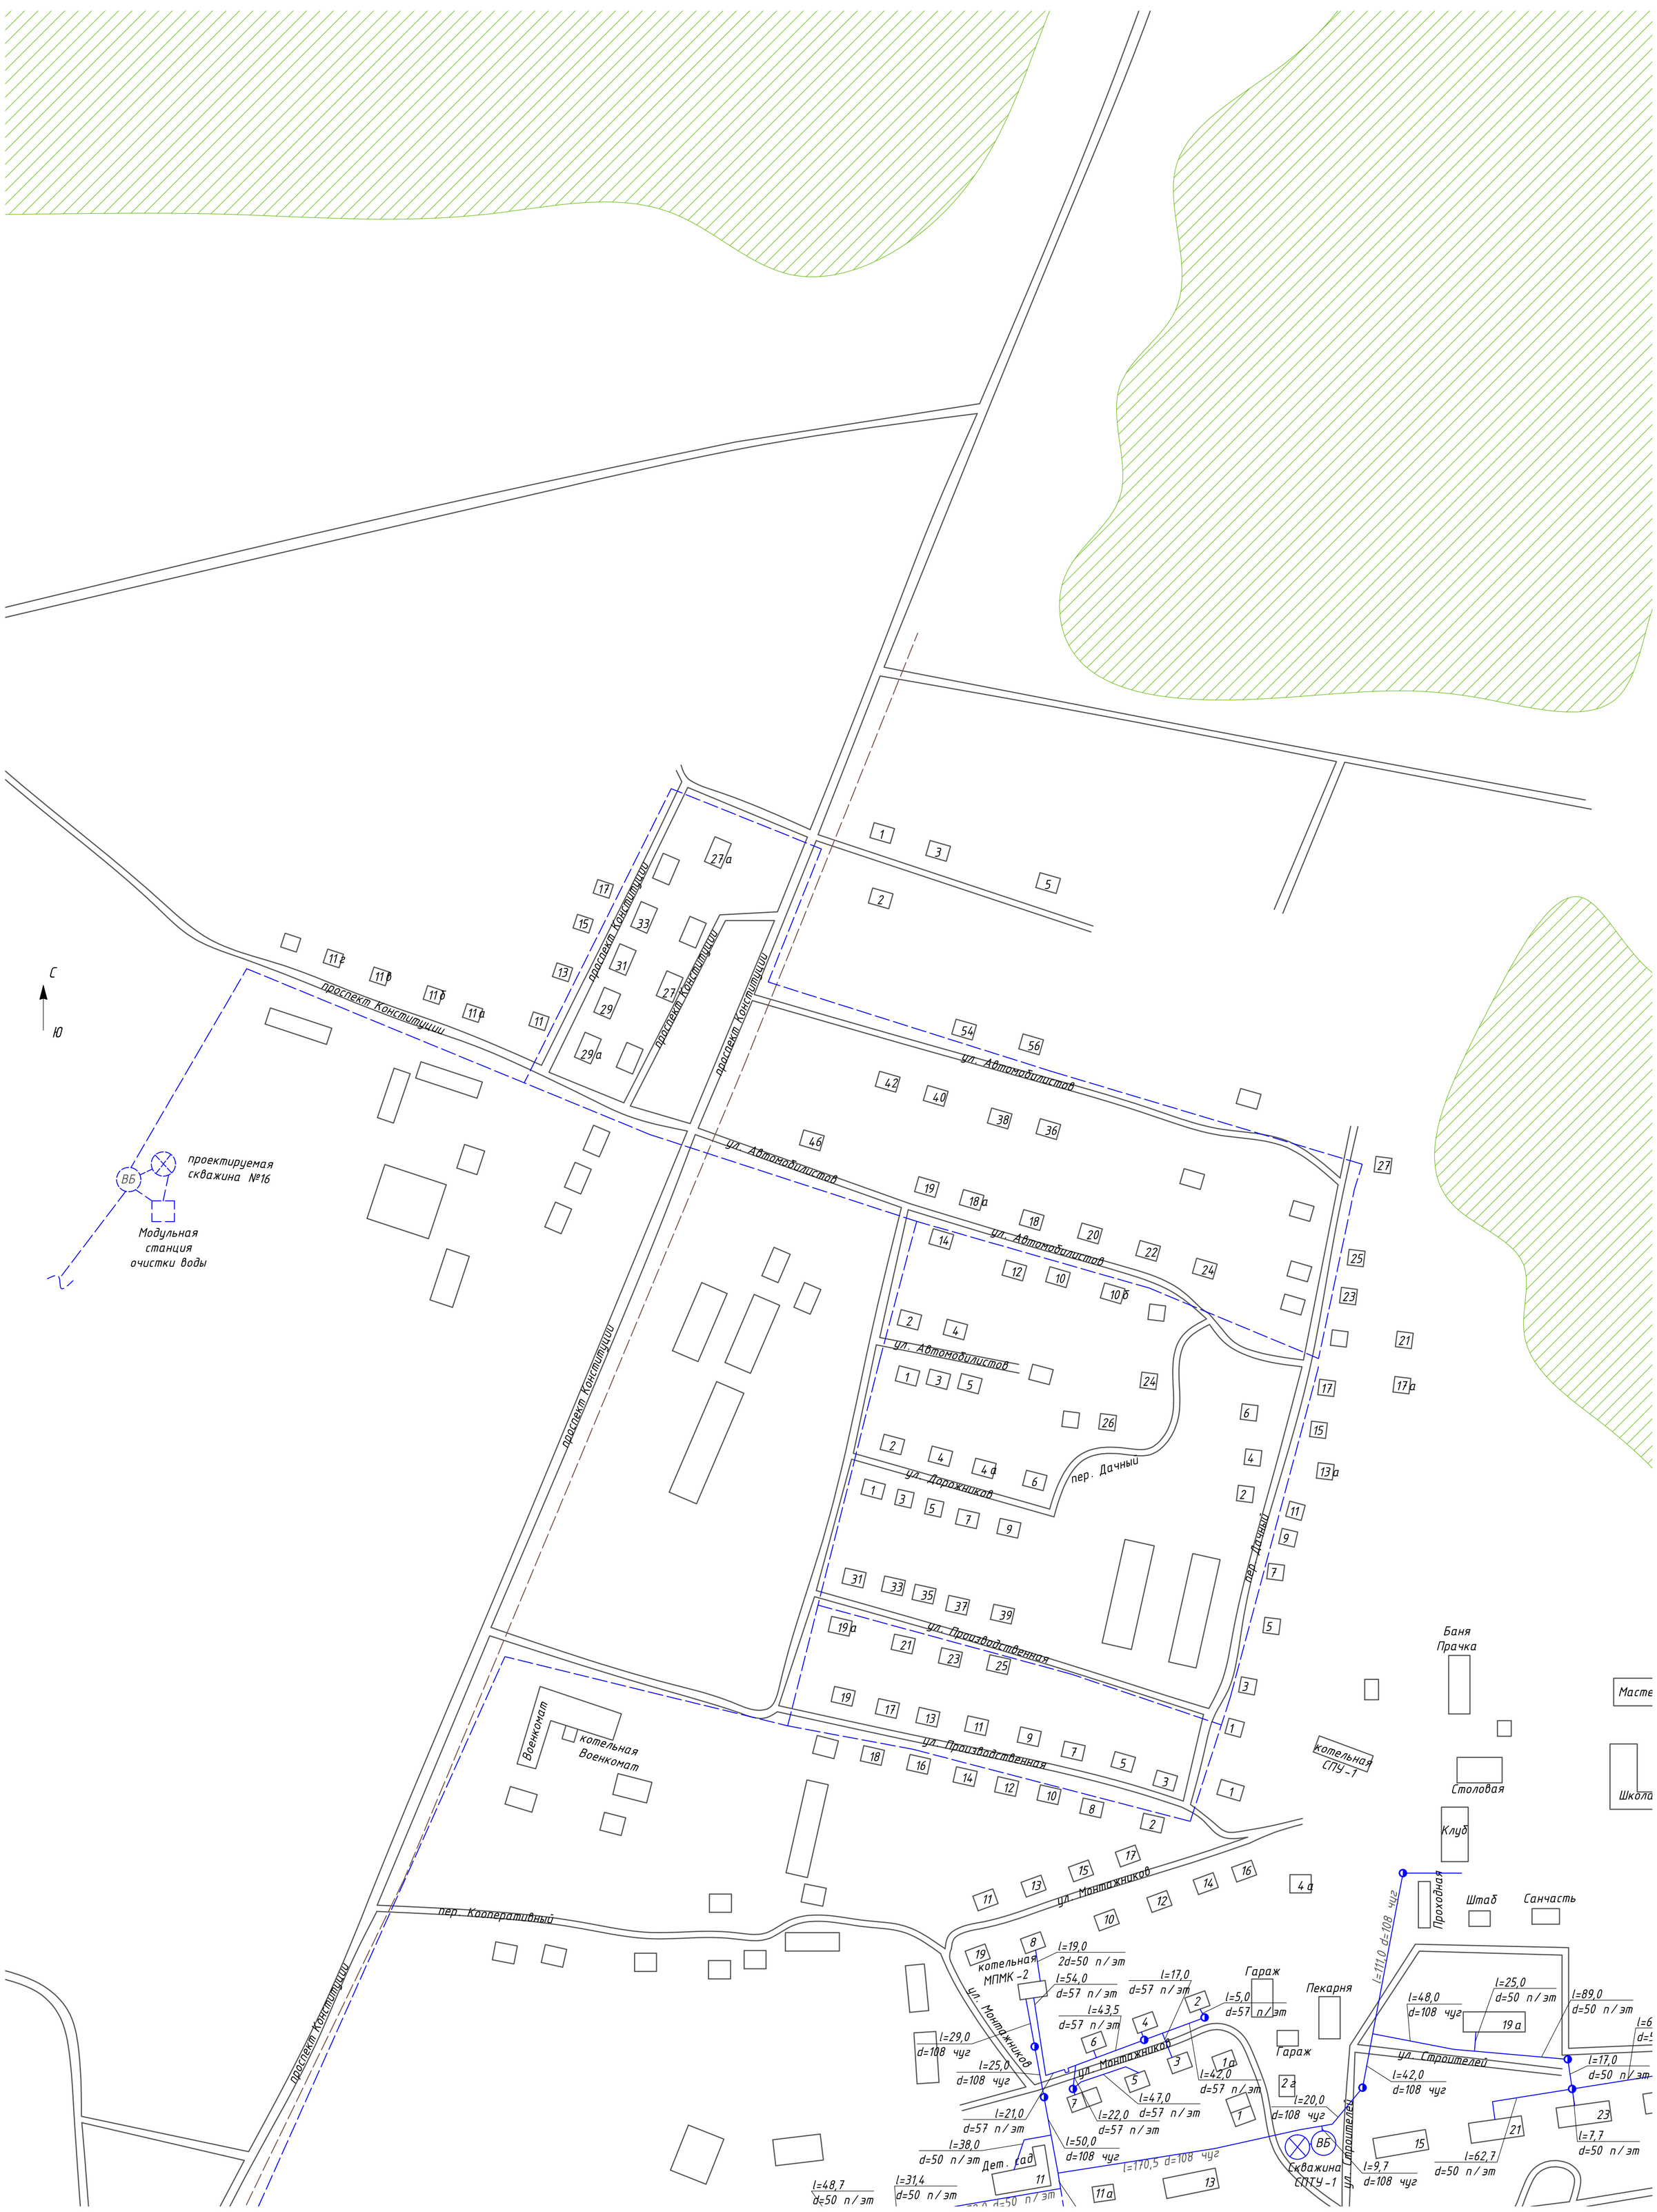

Изм.	Лист	№ докум.	Подп.	Дата
Разраб.		Бочарова Н.А.		
Пров.				
Т.контр.				
Н.контр.				
Утв.				

ТО-281-СВ.145-14

Схема водоснабжения и водоотведения города Куртамыша

Лит.	Масса	Масштаб

Лист 18 Листов 19

ТехноСканер изыскания, проектирование, диагностика

Формат А1

Перв. примен. | Справ. № | Подп. и дата | Инв. № дубл. | Взам. инв. № | Подп. и дата | Инв. № подл.

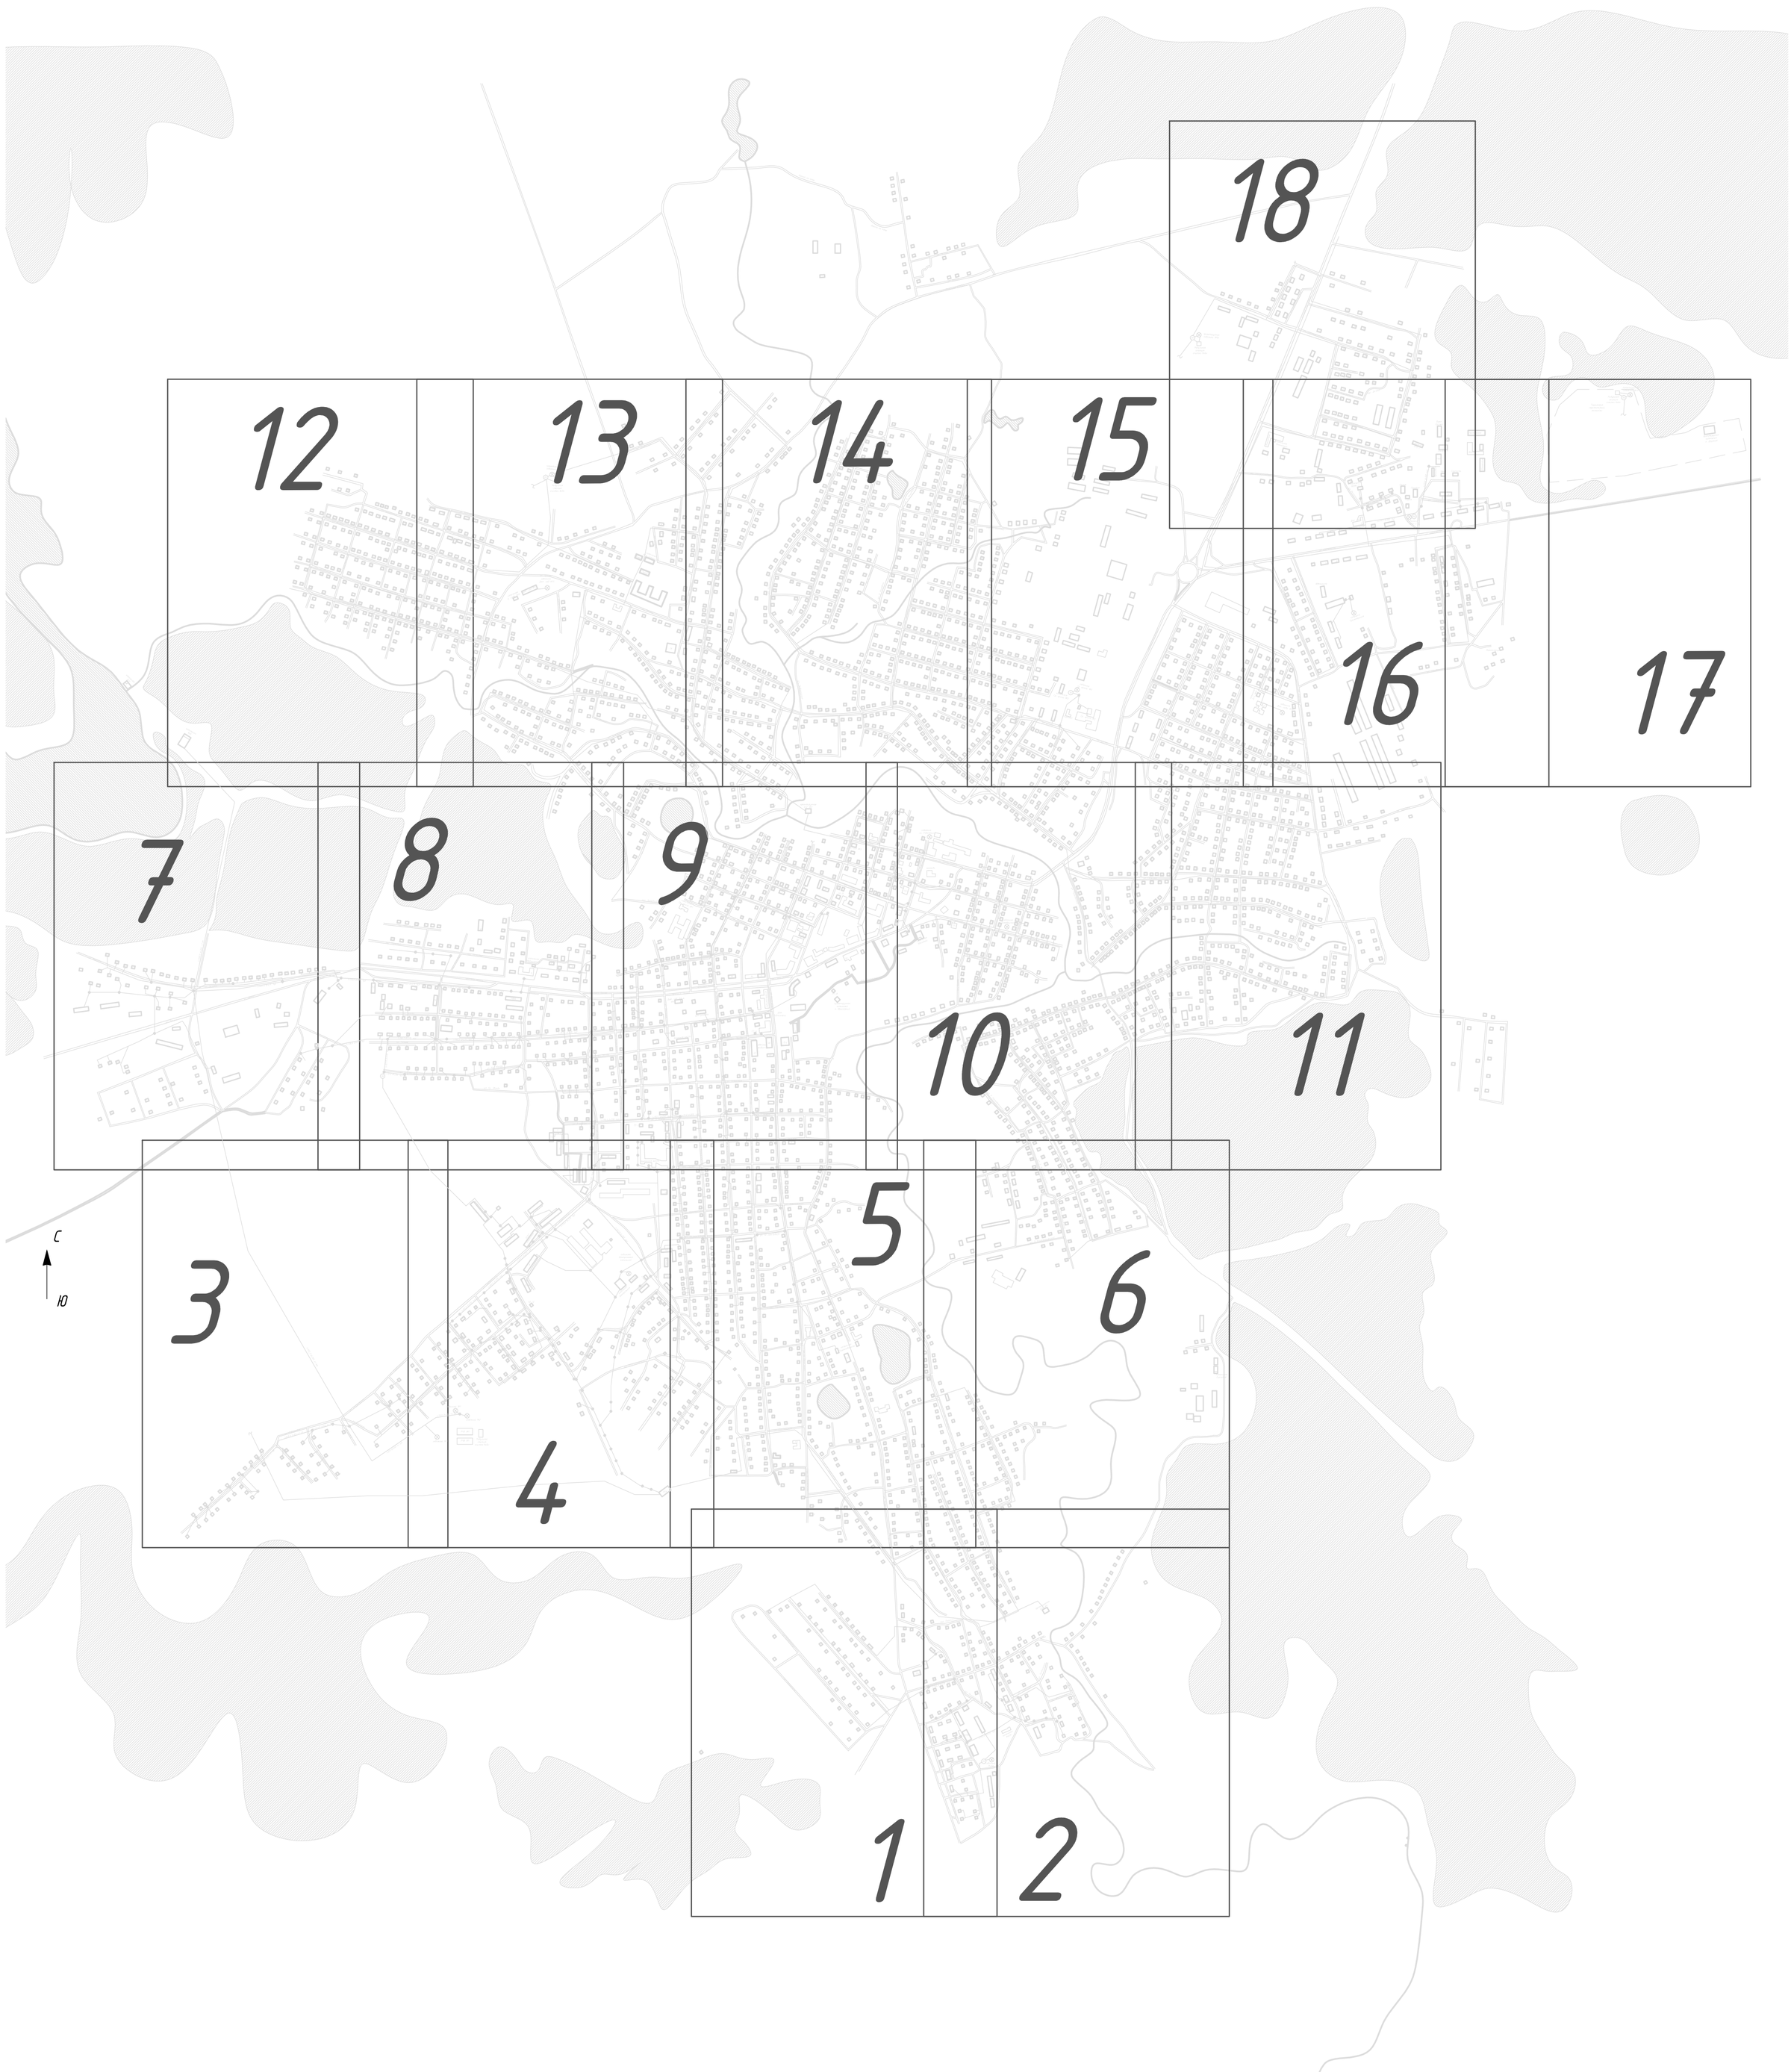

Перв. примен.
Справ. №

Подп. и дата	Инв. № дубл.	Взам. инв. №	Подп. и дата	Инв. № подл.

Изм.	Лист	№ докум.	Подп.	Дата
Разраб.		Бочарова Н.А.		
Пров.				
Т.контр.				
Н.контр.				
Утв.				

ТО -281- СВ.145-14

Схема водоснабжения и водоотведения города Куртамыша (расположение листов)

Лит.	Масса	Масштаб
Лист 19	Листов 19	

ТехноСканер
изыскания, проектирование, диагностика

Формат А1